PŮDORYS NÁDRŽÍ

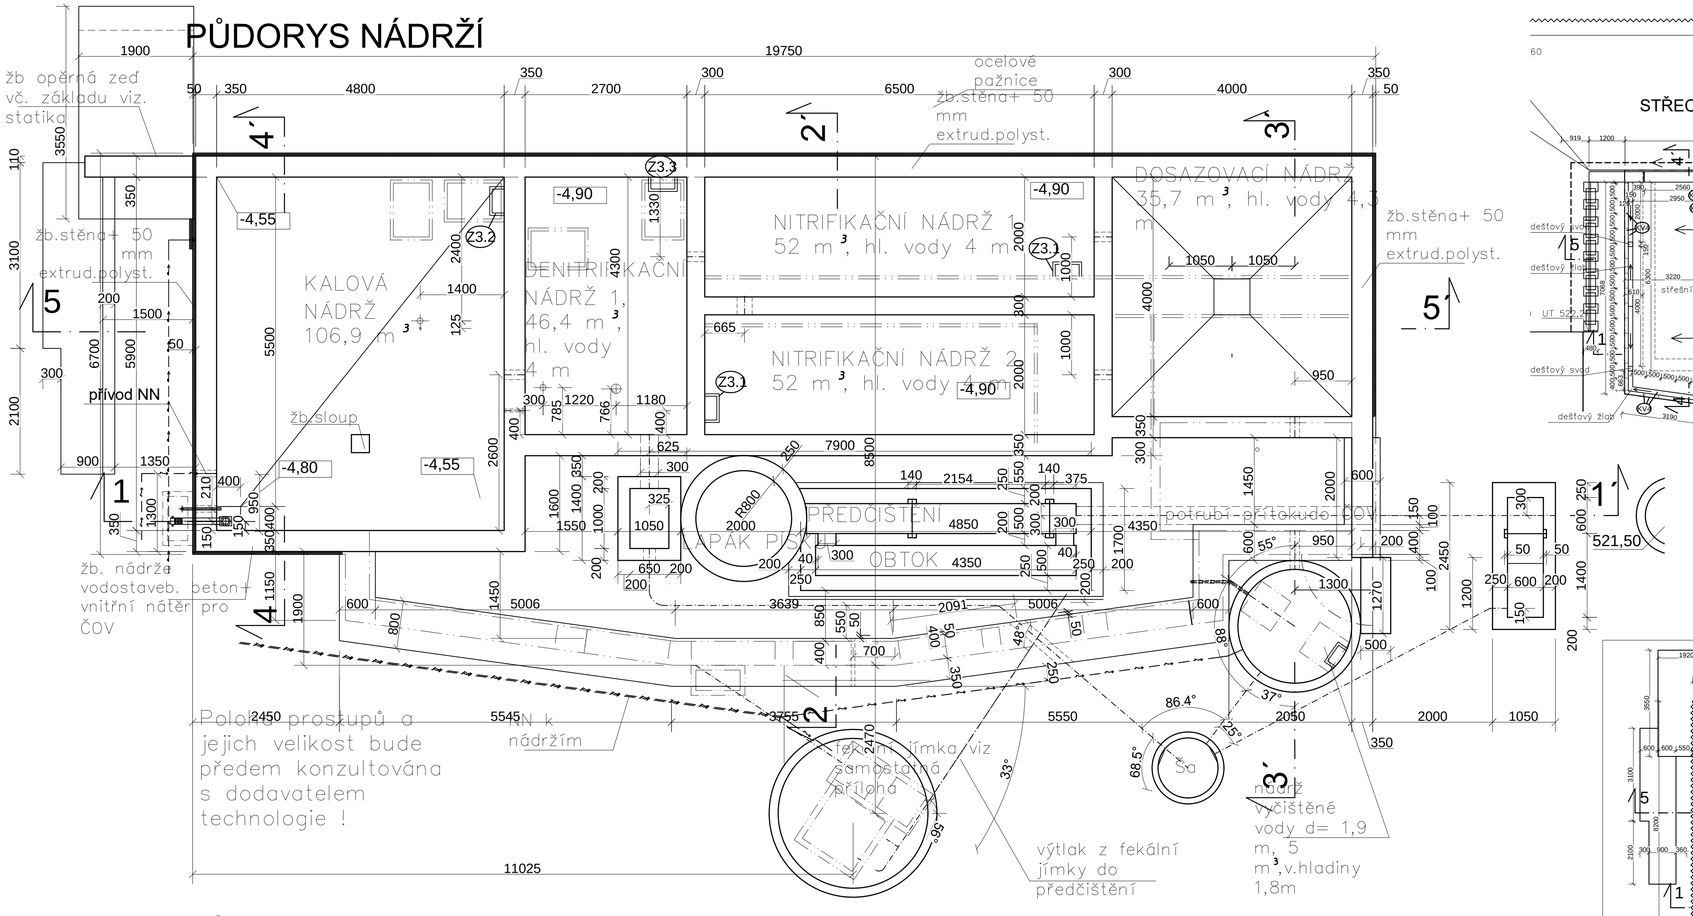

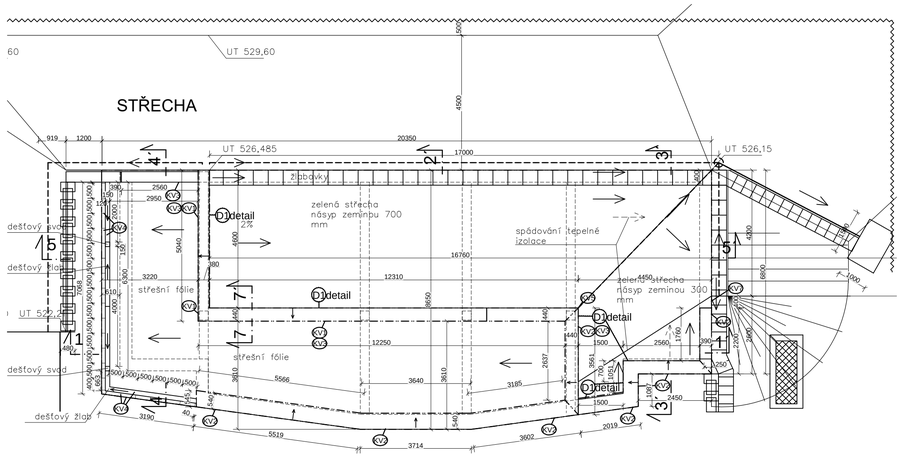

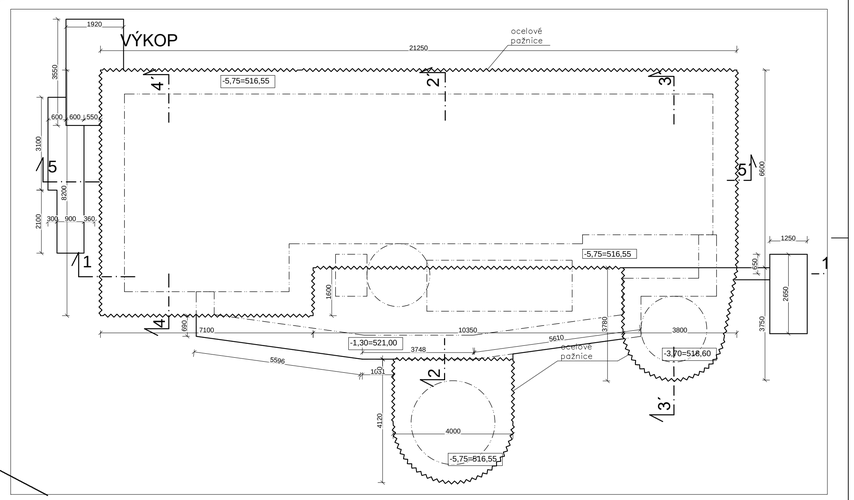

PŮDORYS DOMKU

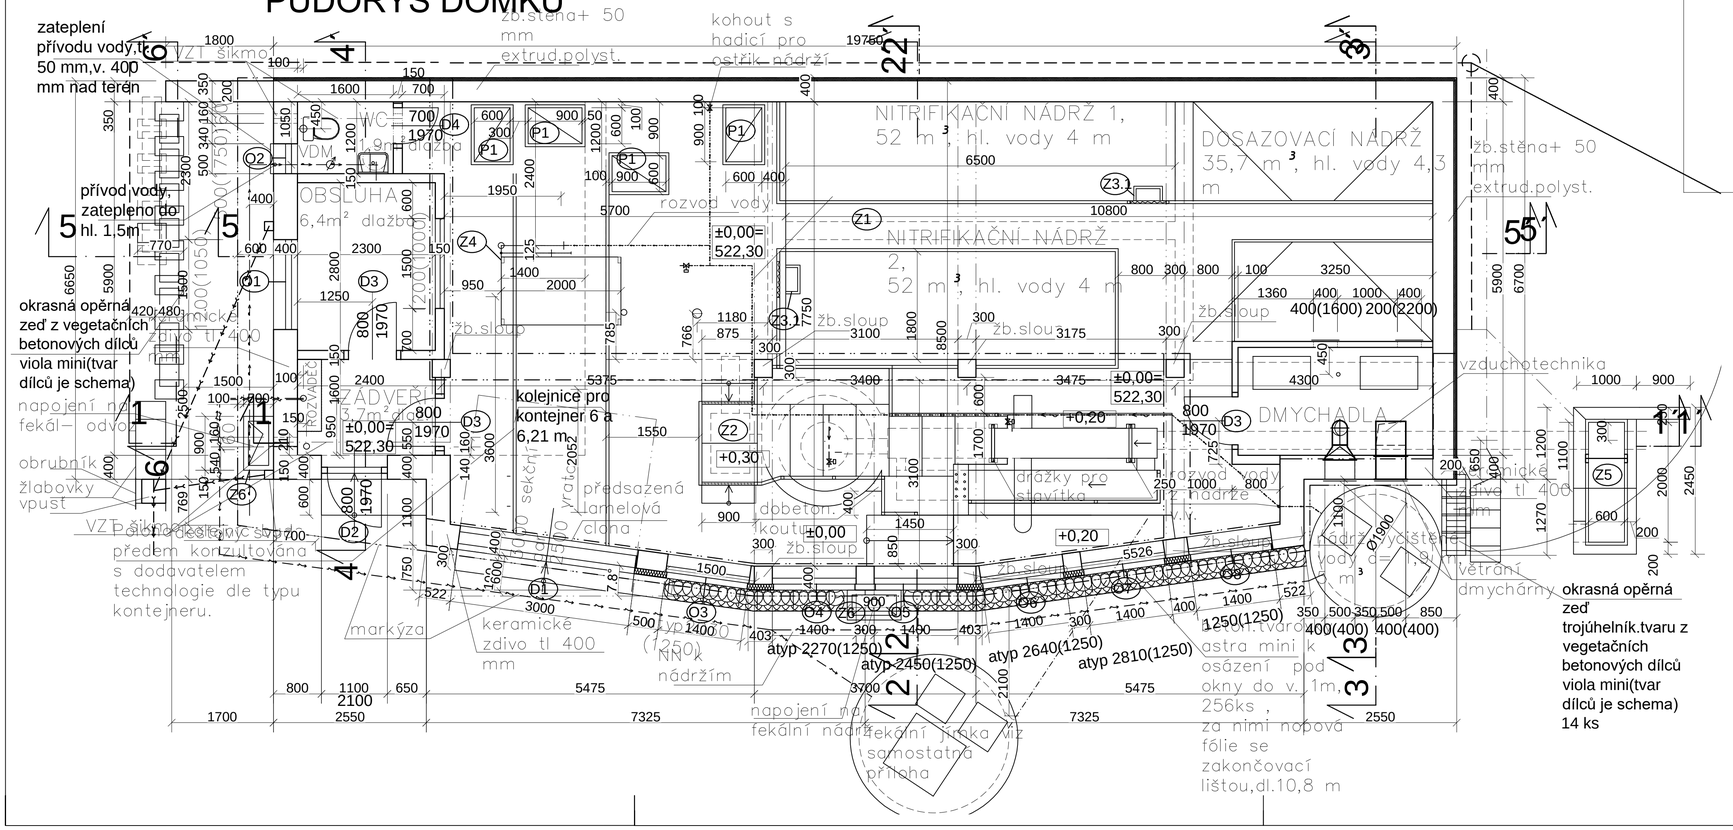

FIALA PROJEKTY S.R.O.	
Projektová a inženýrská činnost	
Lečkova 1521; 149 00 Praha 4; tel: 272 919 539; fax: 272 941 374; mob: 724 343 586, 602 580 713; http://www.projekty-ing-fiala.cz; e-mail:projekty@fialaprojekty.cz	
Investor: OBEC TŘEBSKO, TŘEBSKO čp. 4, 262 42 ROŽMITÁL P.T.	
OU/MU: Třebsko / Okres: Příbram / Kraj: Středočeský	Kontakt investora: ou-trebsko@volny.cz
Vypracoval: Ing arch T. Pokorná	Projektant: Ing arch T. Pokorná
Hl.projektant: Ing.Ivan Fiala	Stupeň: DPS
Kontroloval: Ing.Ivan Fiala	Datum: 12/2018
SPLAŠKOVÁ KANALIZACE A ČOV TŘEBSKO	Formát: 8A4
	Číslo zakázky: 3/18-97
	Měřítko: 1:50
PŮDORYSY,STŘECHA,VÝKOP ČOV STAVEBNÍ	Číslo paré / Číslo přílohy: D1.2-3