
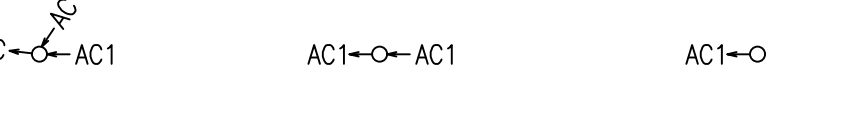
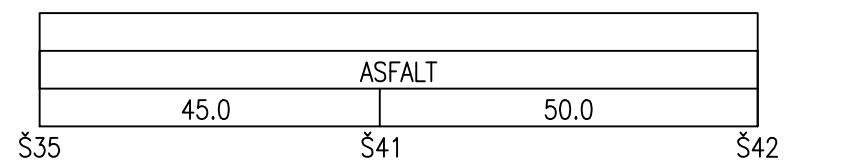
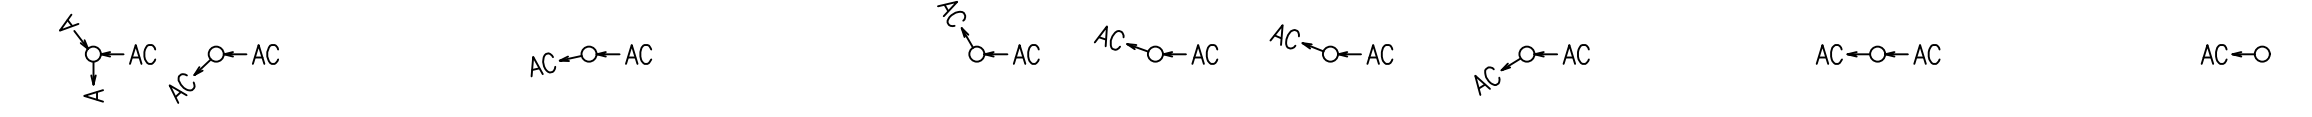
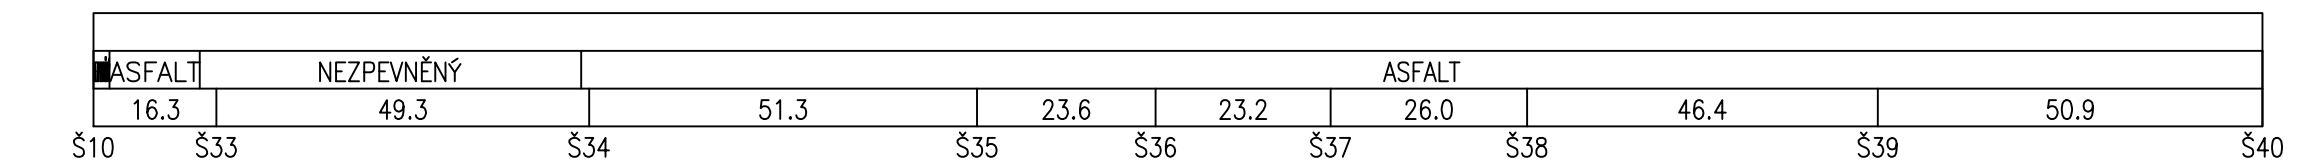
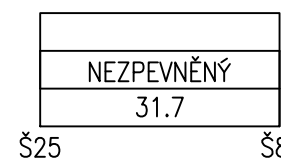
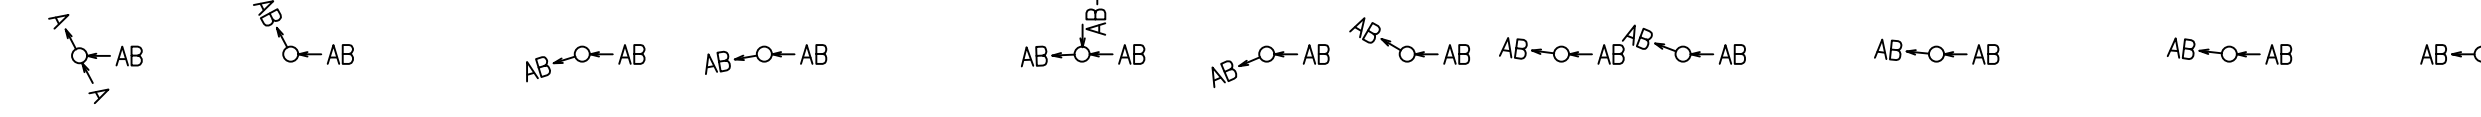



ÚZEMÍ OBCE
ČÍSLO PARCELY – NÁZEV ULICE
DRUH POVRCHU
VZDÁLENOSTI SÁCHET
OZNAČENÍ SÁCHET

SMĚROVÉ POMĚRY

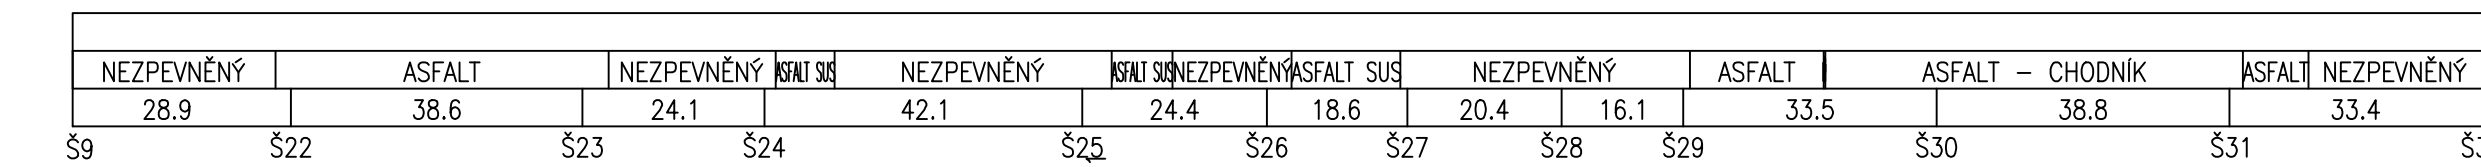


STOKA AB

1:1000 / 1:100

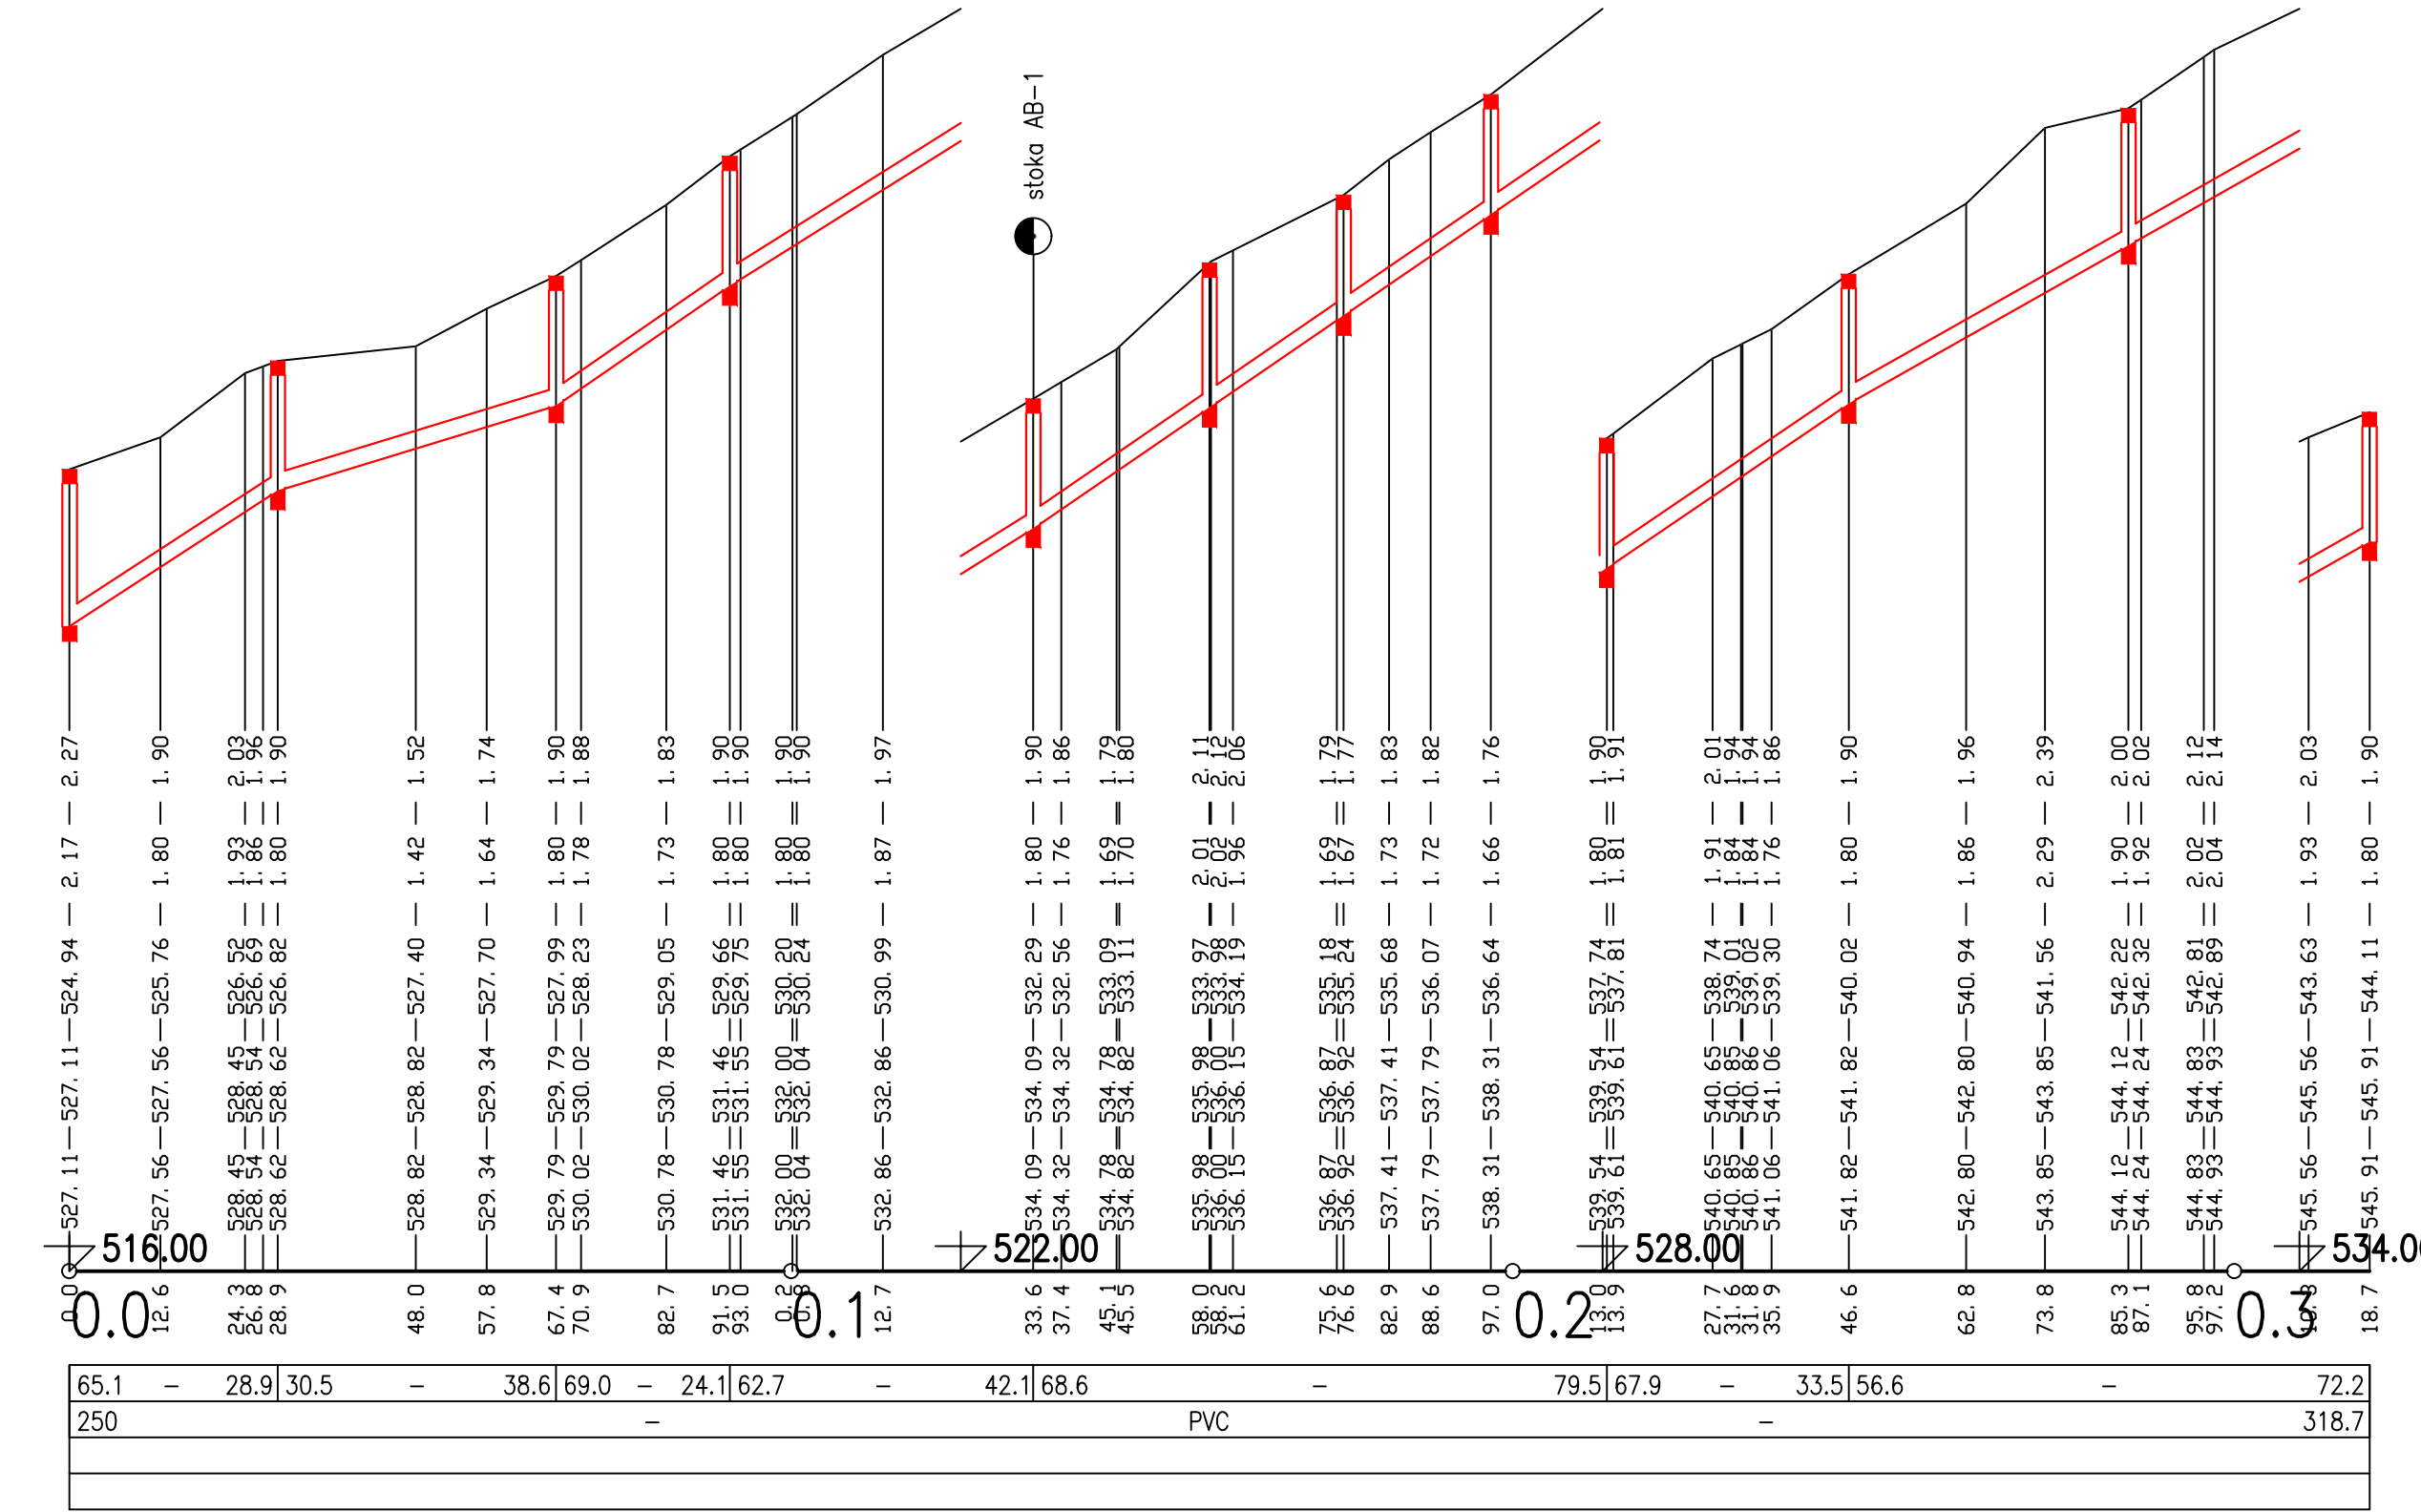


STOKA AB-1

1:1000 / 1:100

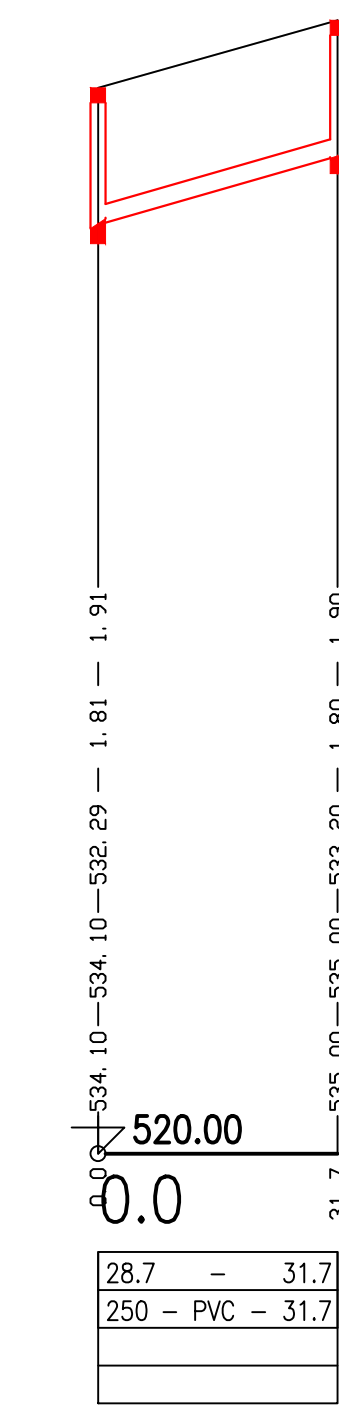


STOKA AC

1:1000 / 1:100

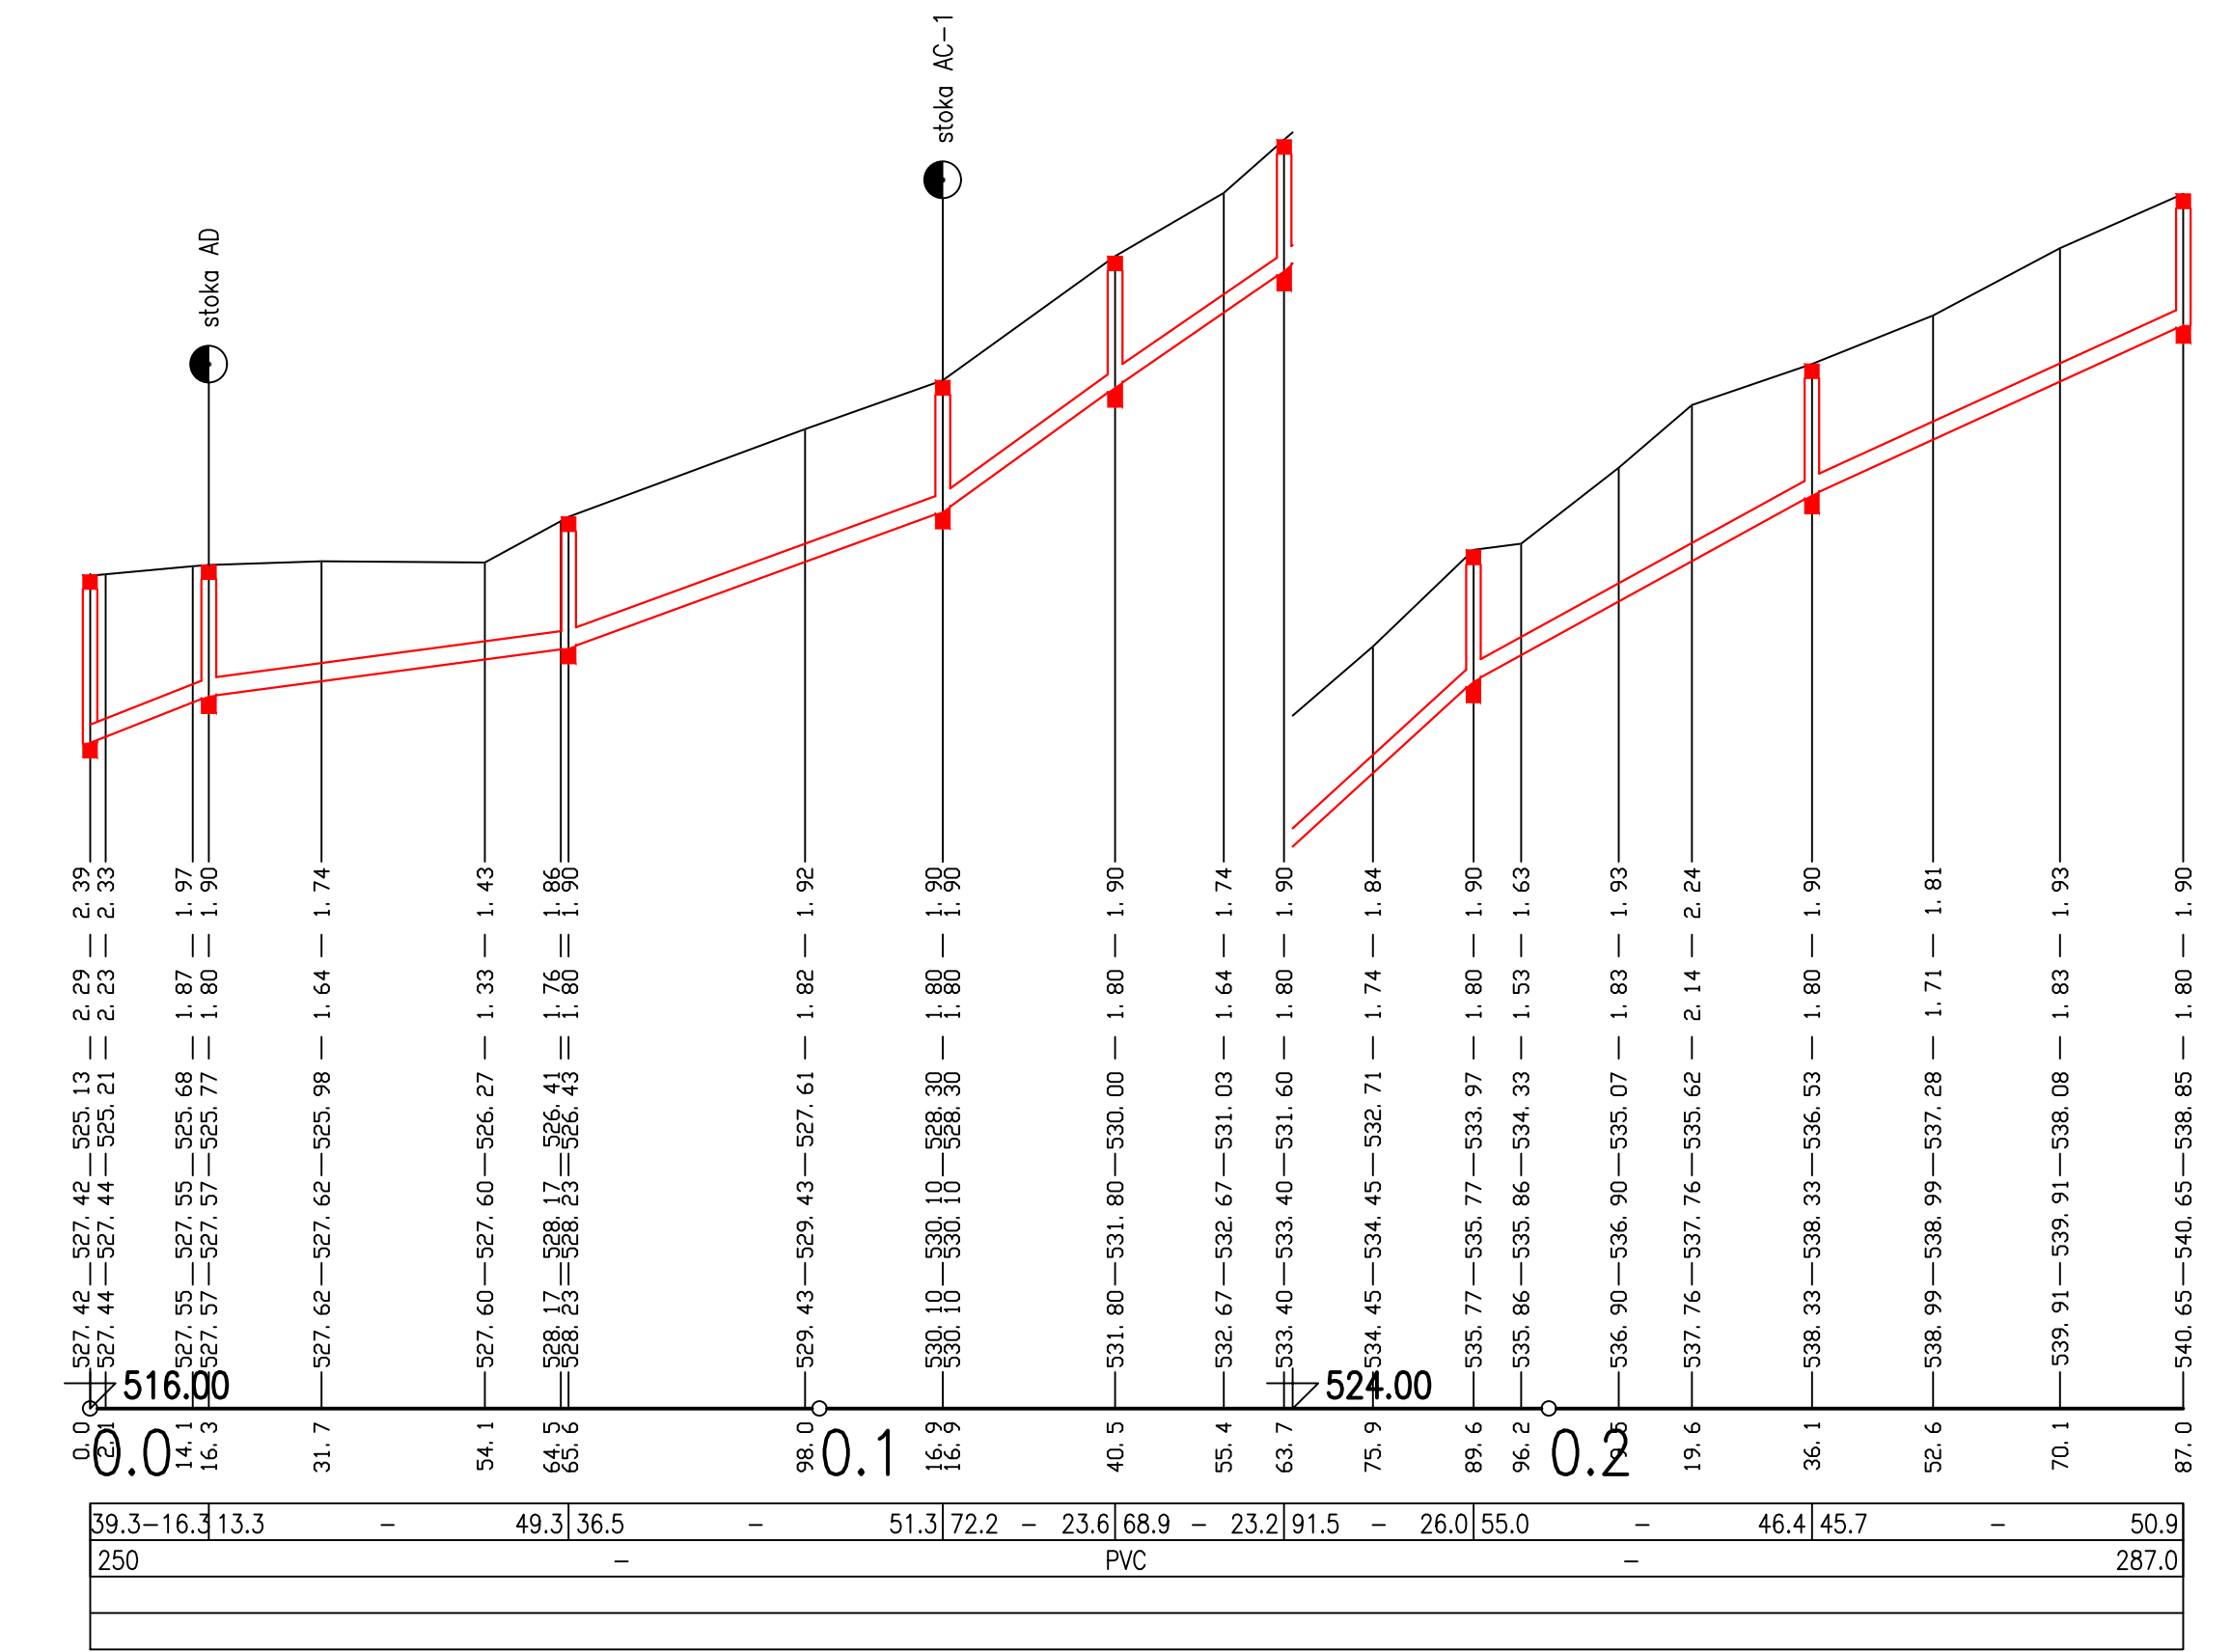

STOKA AC-1

1:1000 / 1:100

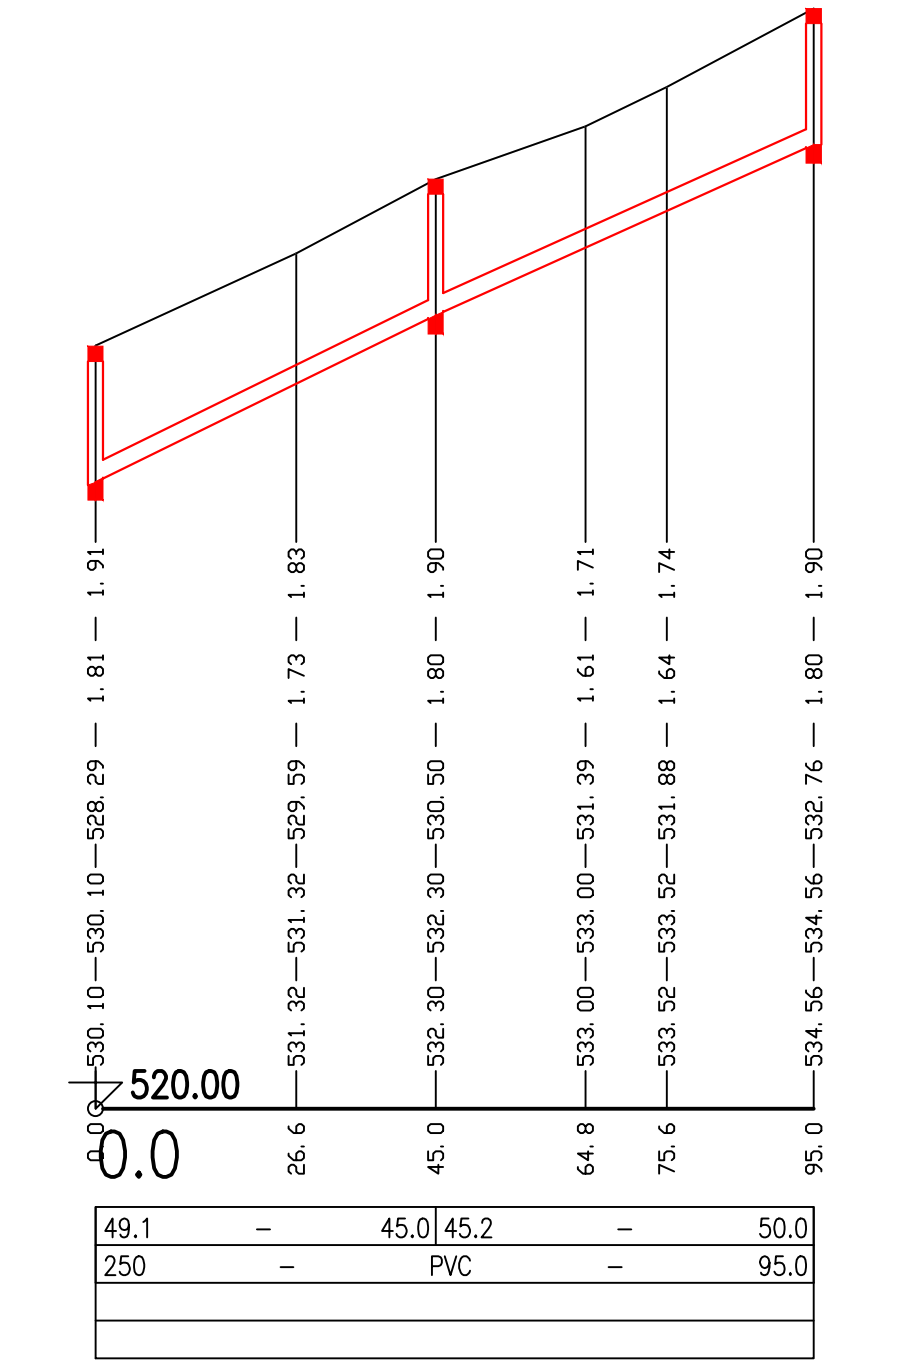

FIALA PROJEKTY S.P.O.
Projektová a inženýrská činnost
Ledkova 1521; 149 00 Praha 4; tel: 272 919 539; fax: 272 941 374; mob: 724 343 586; 602 580 713; http://www.projekty-fiala.cz; e-mail: projekty@fialaprojekty.cz

Investor: OBEC TŘEBSKO, TŘEBSKO čp. 4, 262 42 ROŽMÍTÁL P. T.

OVĚŘIL:	Třebско	Okres:	Příbram	Kraj:	Středočeský	Kontakt investora:	otrnsko@volny.cz
Vypracoval:	Marek Fiala	Projektant:	Marek Fiala	Hilprojektant:	Ing. Ivan Fiala	Stupeň:	DPS
		Kontroloval:	Ing. Ivan Fiala			Datum:	12/2018
						Formát:	10 A4
						Číslo zakázky:	3/18-07
						Měřítko:	1:1000/1:100
						Číslo paré	Číslo přílohy

**SPLAŠKOVÁ KANALIZACE
A ČOV TŘEBSKO**

PODÉLNÉ PROFILY STOK AB, AB-1, AC, AC-1

D1.1-3.3