

ÚZEMÍ OBCE
 ČÍSLO PARCELY – NÁZEV ULICE
 DRUH POVRCHU
 VZDÁLENOSTI LOMOVÝCH BODŮ
 OZNAČENÍ LOMOVÝCH BODŮ

NEZPEVNĚNÝ				
12.8	30.4	25.2	27.2	
V1	V2	V3	V4	V5

PŘELOŽKA VODOVODU

1:1000 / 1:100

HLOUBKA DNA VÝKOPU

HLOUBKA DNA POTRUBÍ


KÓTA DNA POTRUBÍ

KÓTA UPRAVENÉHO TERÉNU

KÓTA PŮVODNÍHO TERÉNU

KÓTA SROVNÁVACÍ ROVINY (m n. m.)
 STANIČENÍ (km, m)

SKLON (%) DÉLKA (m)
 PROFIL DN-MATERIÁL-DÉLKA (m)

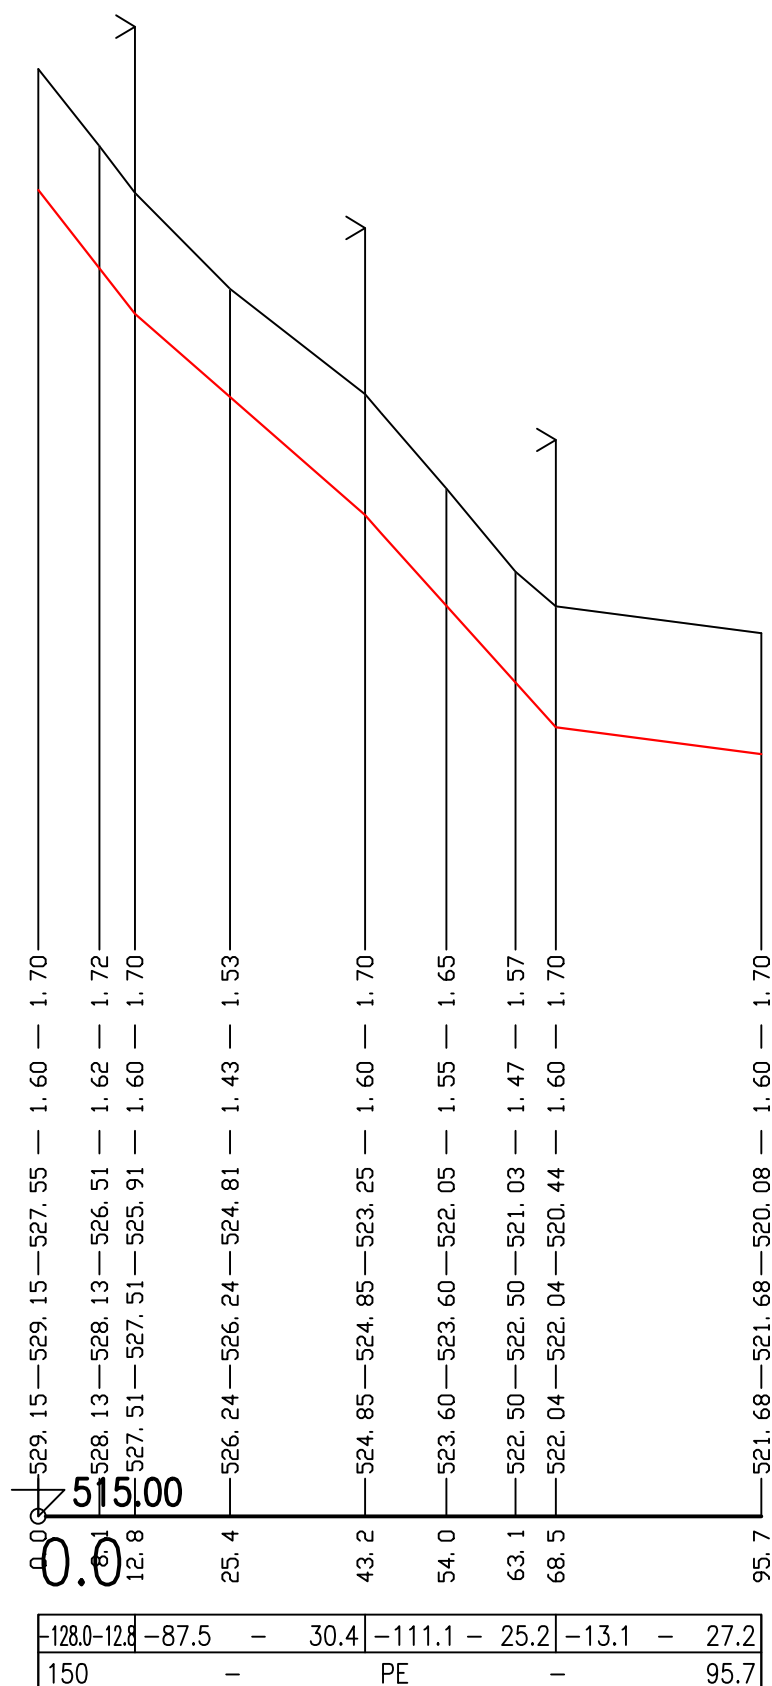

FIALA PROJEKTY S.R.O. Projektová a inženýrská činnost					
Lečkova 1521; 149 00 Praha 4; tel: 272 919 539; fax: 272 941 374; mob: 724 343 586, 602 580 713; http://www.projekty-ing-fiala.cz; e-mail:projekty@fialaprojekty.cz					
Investor: OBEC TŘEBSKO, TŘEBSKO čp. 4, 262 42 ROŽMITÁL P.T. +					
OU/MU:	Třebско	Okres:	Příbram	Kraj:	Středočeský
Vypracoval: Marek Fiala				Projektant:	Marek Fiala
		Hl.projektant:	Ing.Ivan Fiala	Stupeň:	DPS
		Kontroloval:	Ing.Ivan Fiala	Datum:	12/2018
SPLAŠKOVÁ KANALIZACE A ČOV TŘEBSKO				Formát:	2 A4
				Číslo zakázky:	3/18-97
				Měřítko:	1:1000/1:100
				Číslo paré	Číslo přílohy
PODÉLNÝ PROFIL PŘELOŽKY VODOVODU				D1.2-10.2	