
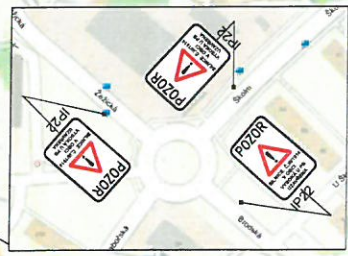


Schéma dopravního značení: přechodná úprava SDZ, úplná uzavírka silnice III/1914 v obci Vysoká u Příbramě z důvodu výstavby inženýrských sítí

- LEGENDA:**
- UZAVŘENÝ ÚSEK (500m)
 - OBJÍZDNÁ TRASA (18 km)

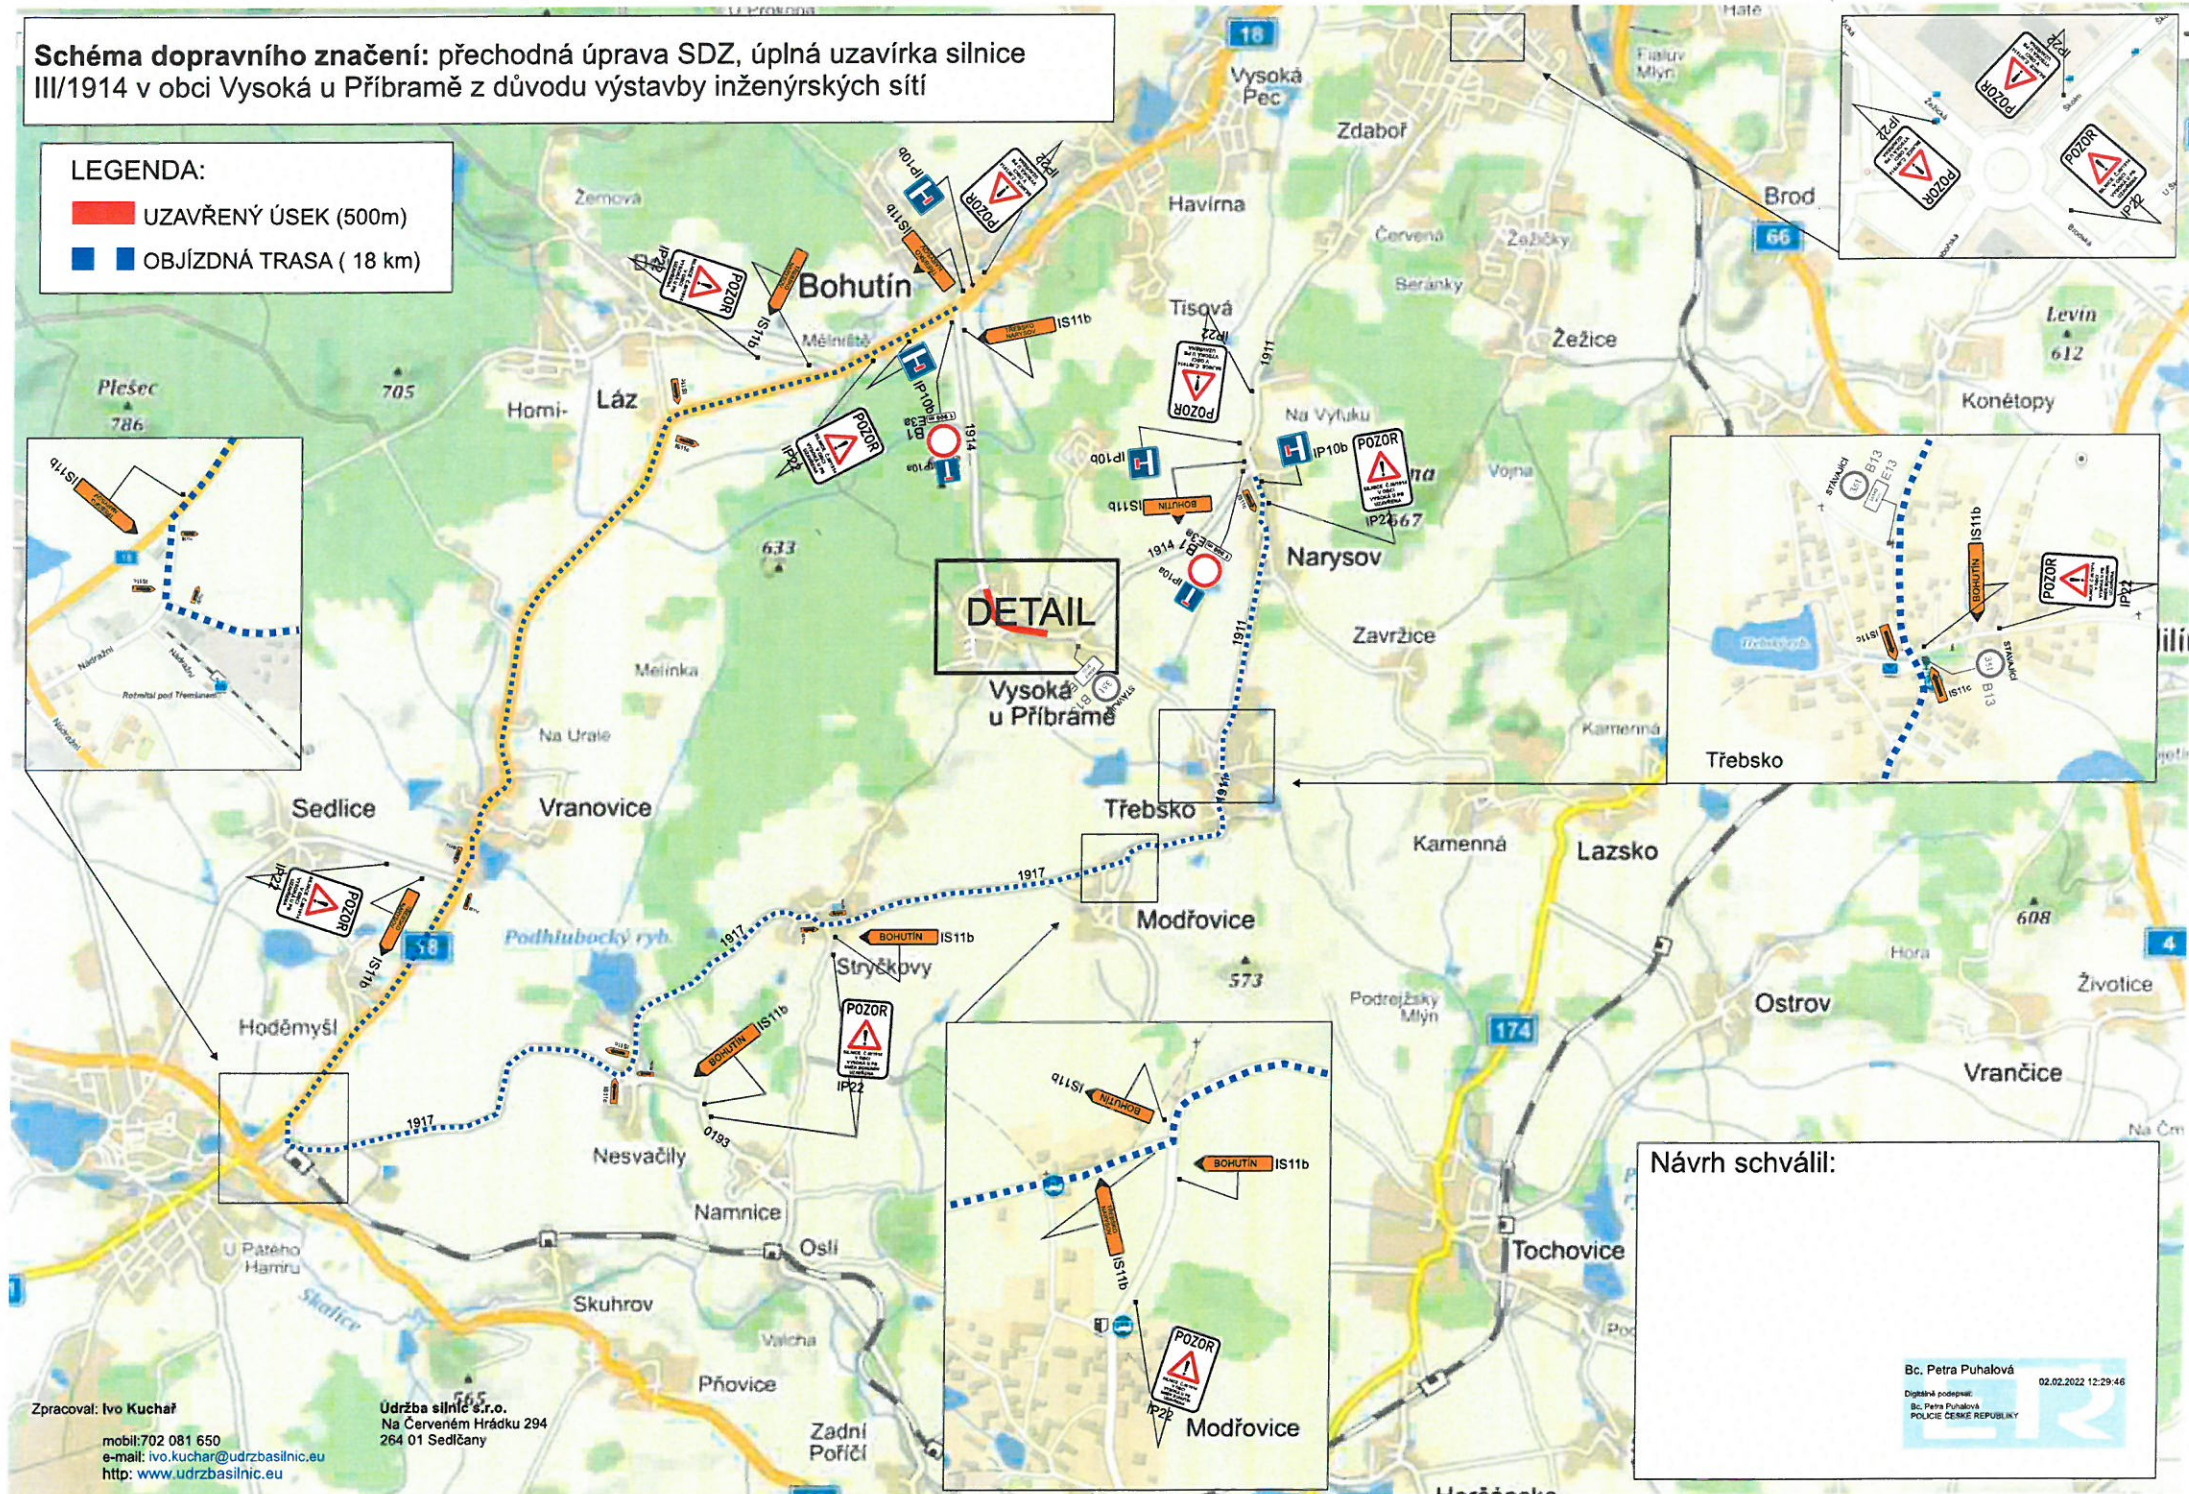

Návrh schválil:

Bc. Petra Puhalová
 Digitálně podepsal:
 Bc. Petra Puhalová
 POLICE ČESKÉ REPUBLIKY

02.02.2022 12:29:46

Zpracoval: Ivo Kuchař
 mobil: 702 081 650
 e-mail: ivo.kuchar@udrzbasilnic.eu
 http: www.udrzbasilnic.eu

Údržba silnic s.r.o.
 Na Červeném Hrádku 294
 264 01 Sedčany