Bc. Petra Puhalová
03.08.2022 15:43:43
Digitálně podepsal:
Bc. Petra Puhalová
POLICIE ČESKÉ REPUBLIKY

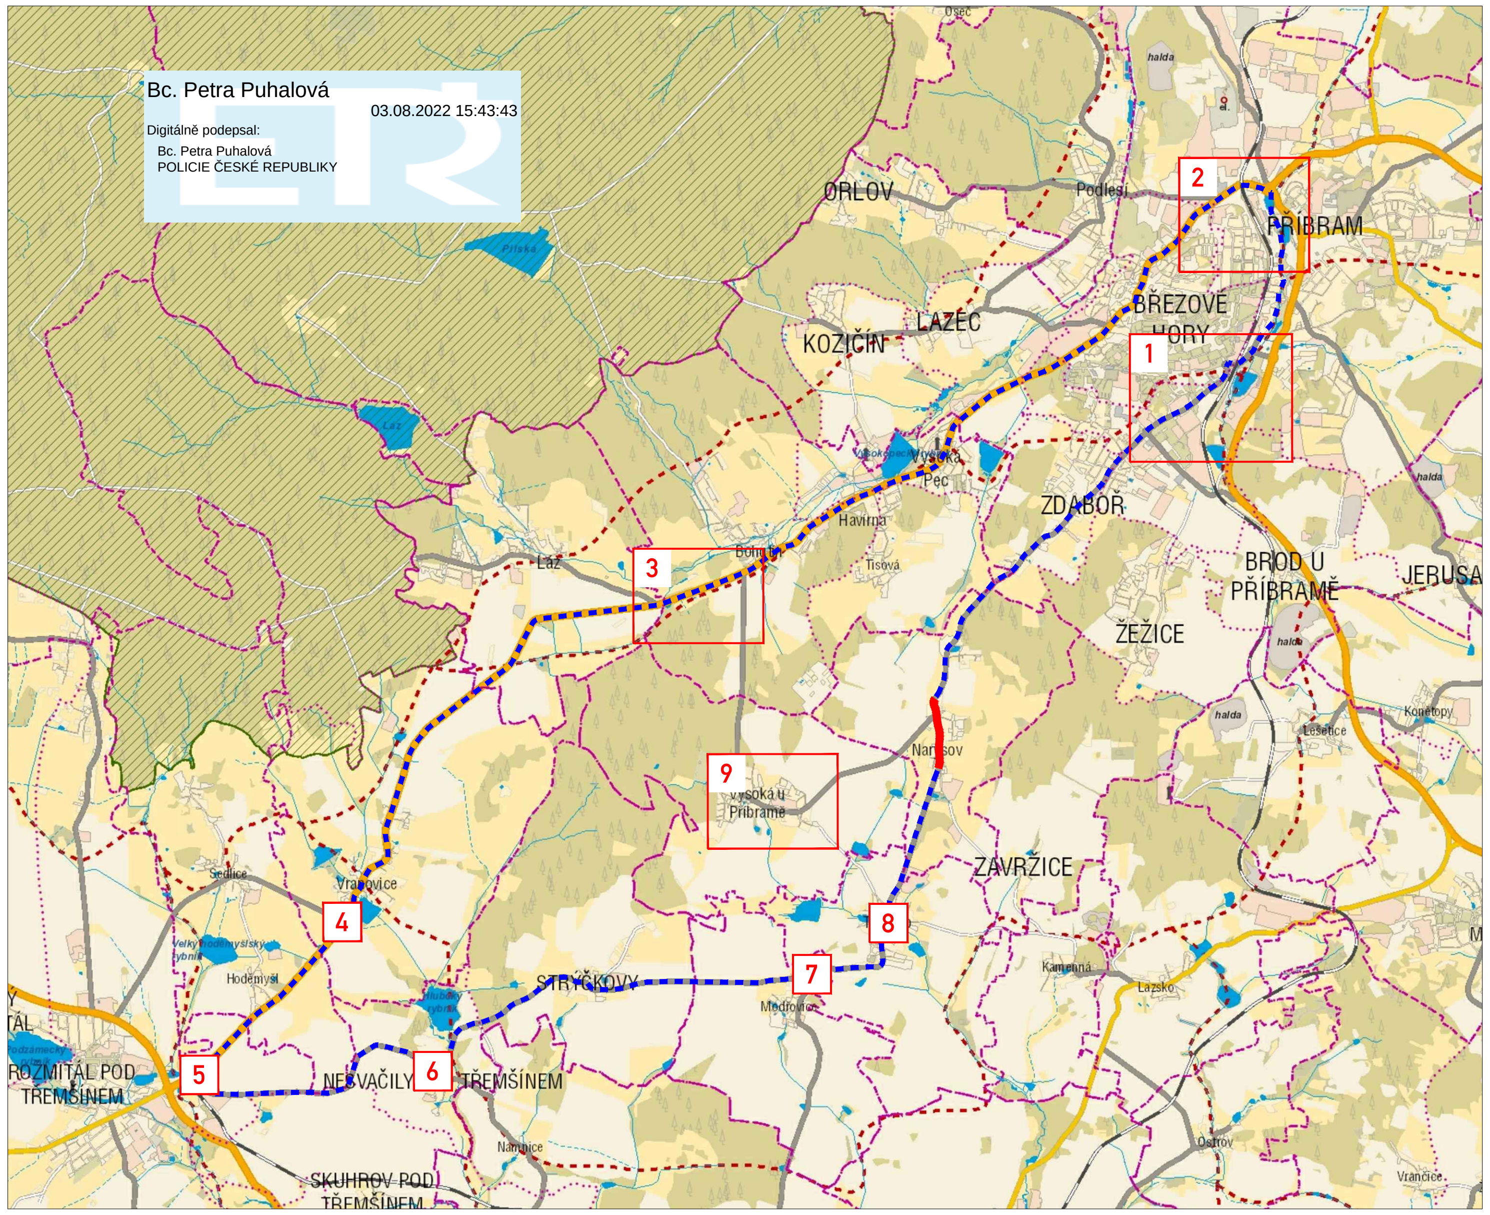

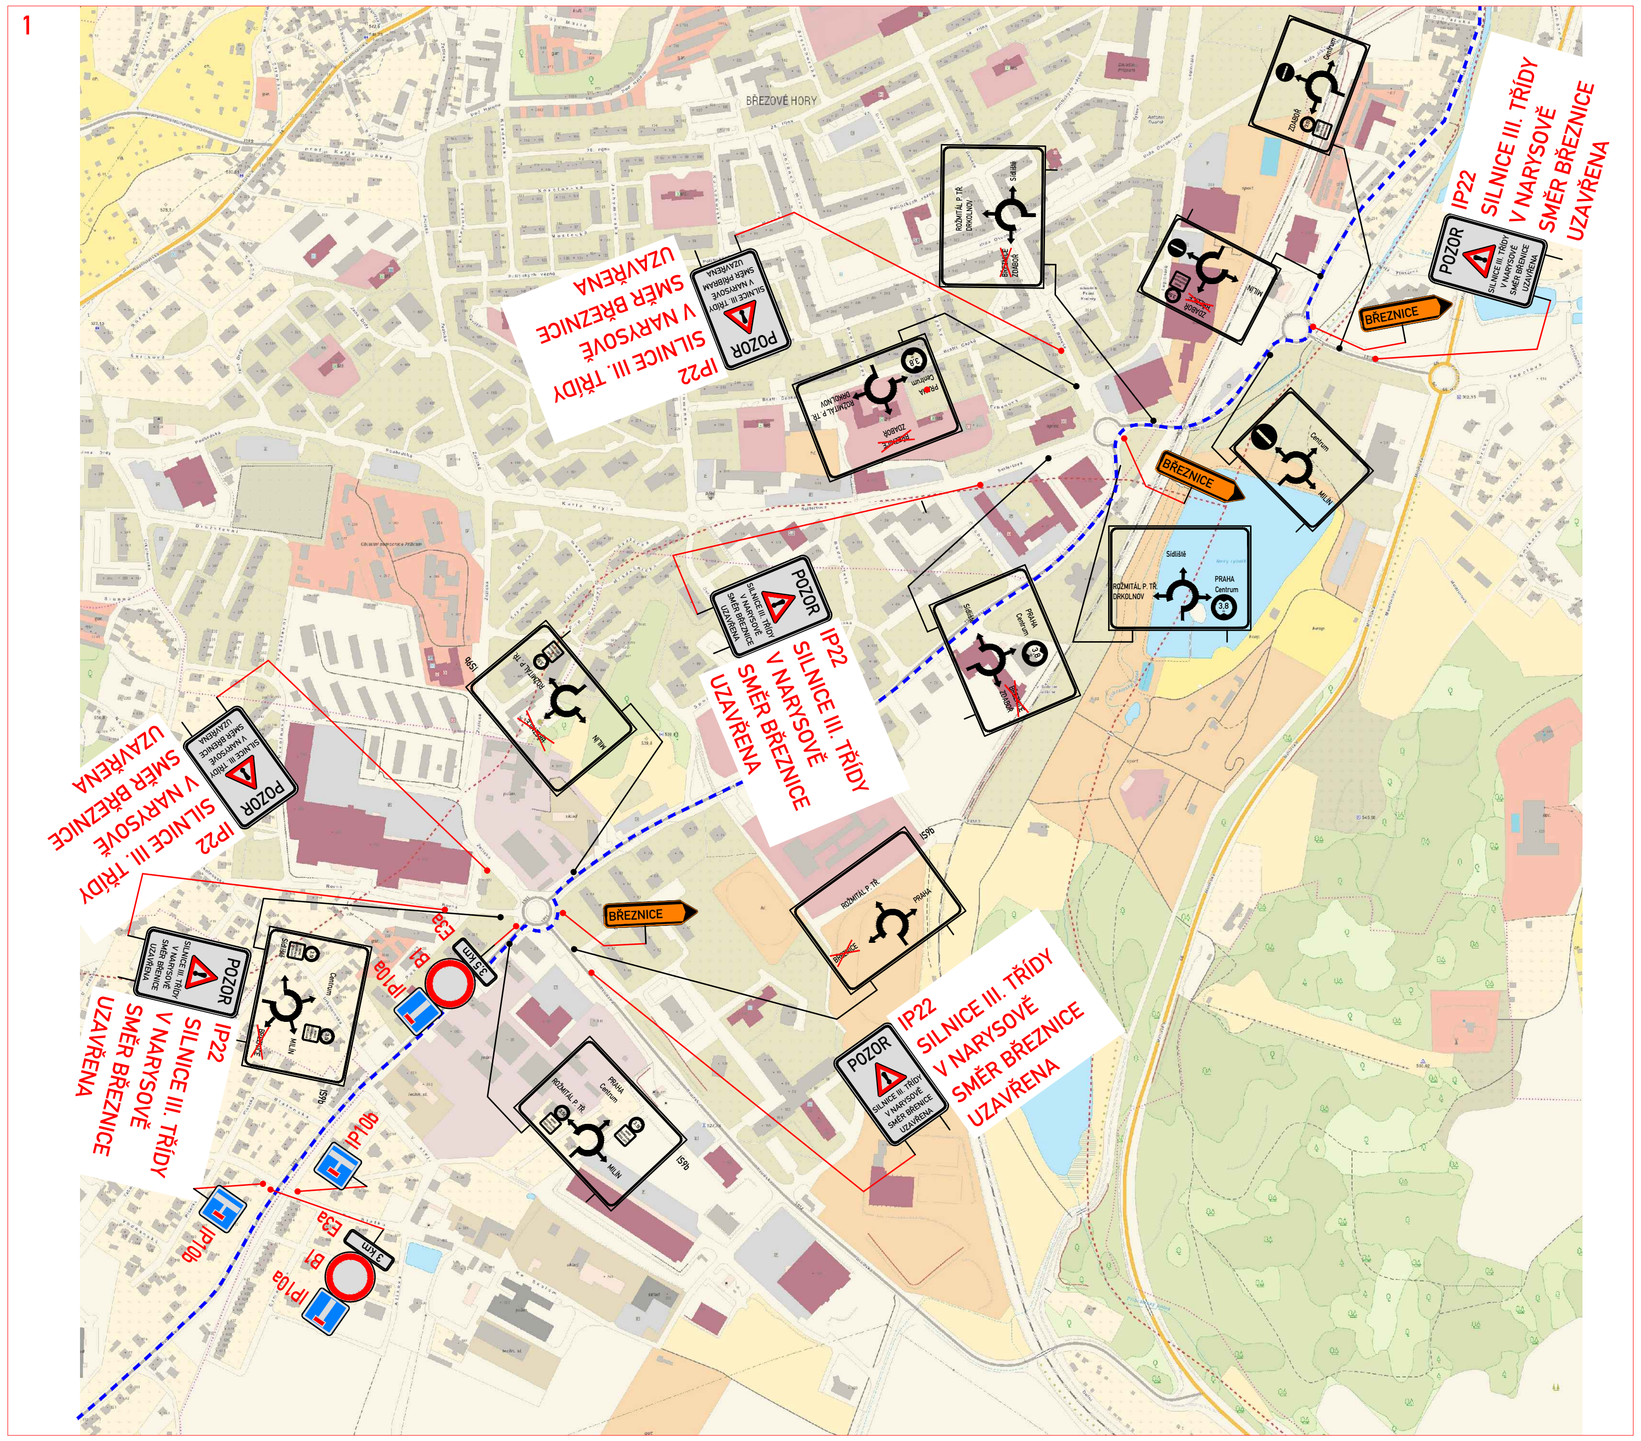

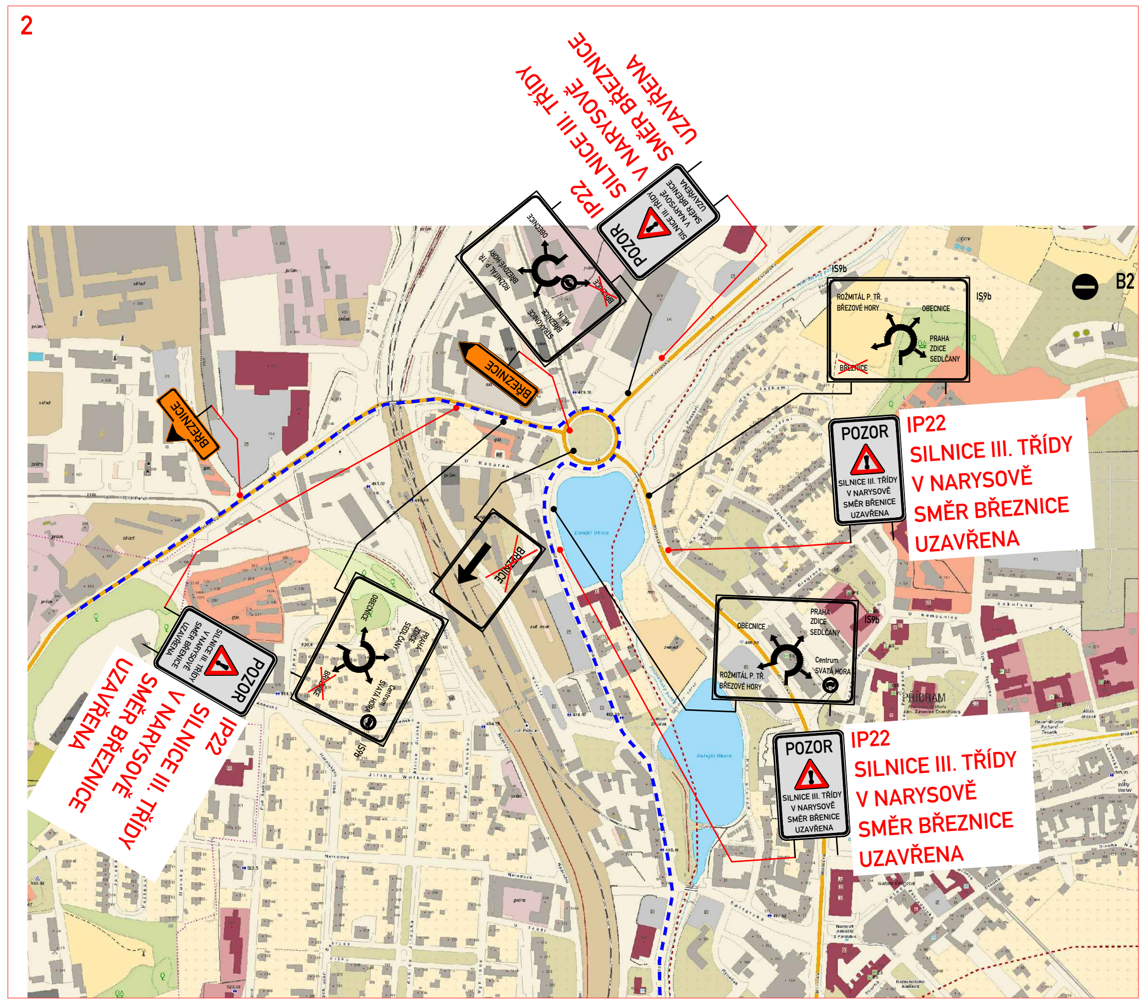

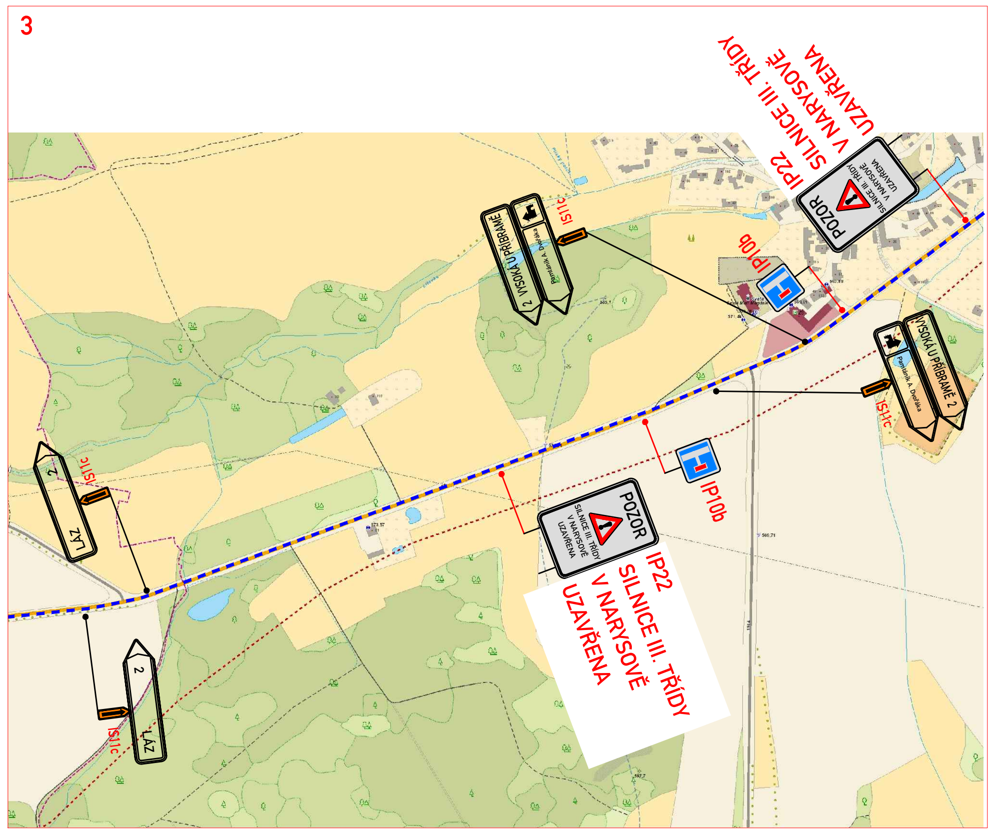

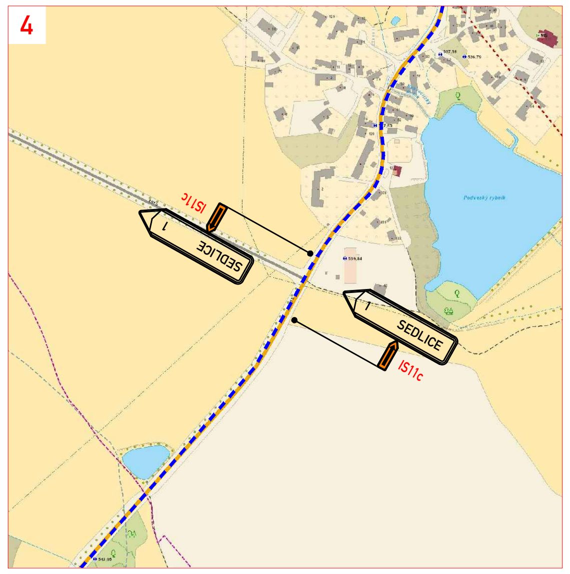

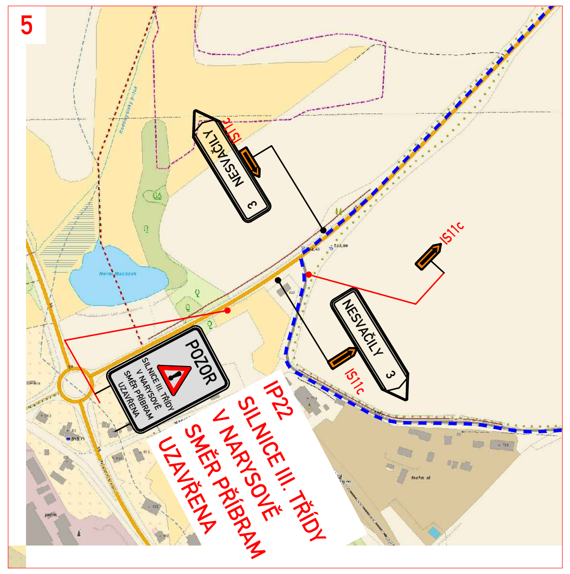

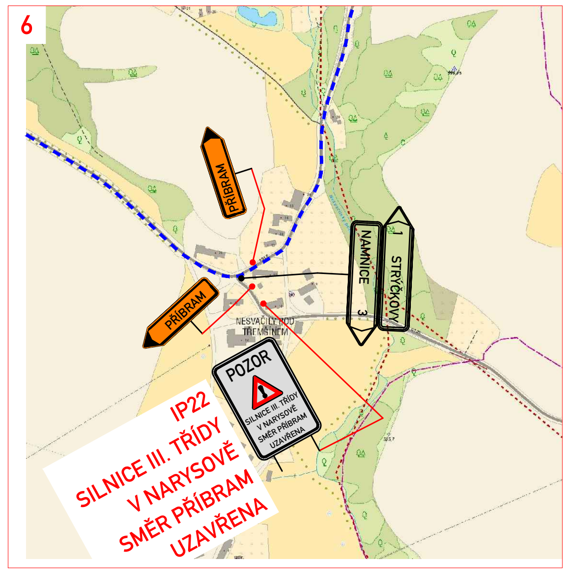

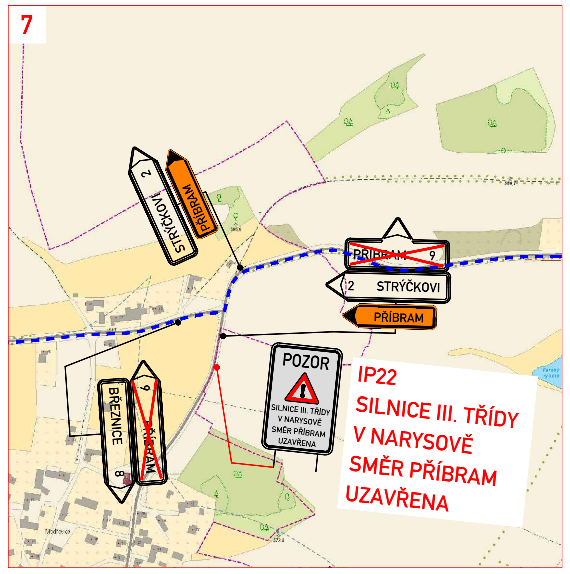

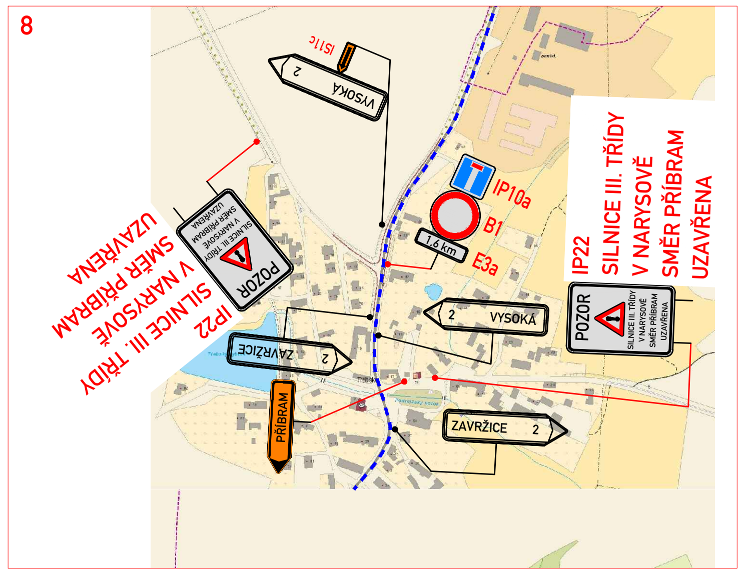

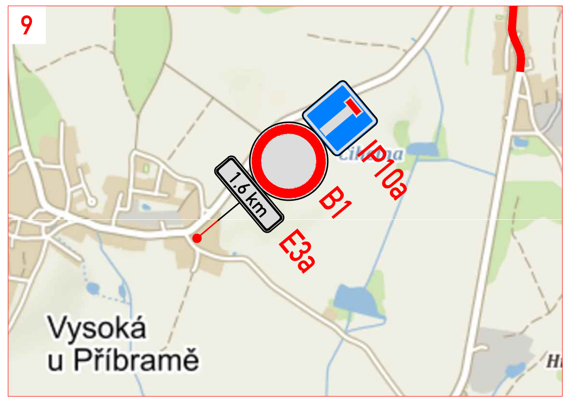

LEGENDA:

STOP P6 TRVALÉ DOPRAVNÍ ZNAČENÍ

STOP P6 NAVRŽENÉ PŘECHODNÉ SVISLÉ DZ

- - NAVRŽENÁ OBJÍŽĎKA

— UZAVŘENÝ ÚSEK

VYPRACOVAL:	Štěpán Horal
KONTROLOVAL:	Jiří Pejša
OBJEDNATEL:	STRABAG a.s. Kačírkova 982/4, 158 00 Praha 5
NÁZEV AKCE:	III/III/1911 Narysov – oprava kanalizace
OBSAH:	DIO - OBJÍZDNÁ TRASA
DATUM:	07/2022
FORMÁT:	A3

PŮJČOVÁNÍ A PRODEJ
DOPRAVNÍHO ZNAČENÍ A ZAŘÍZENÍ

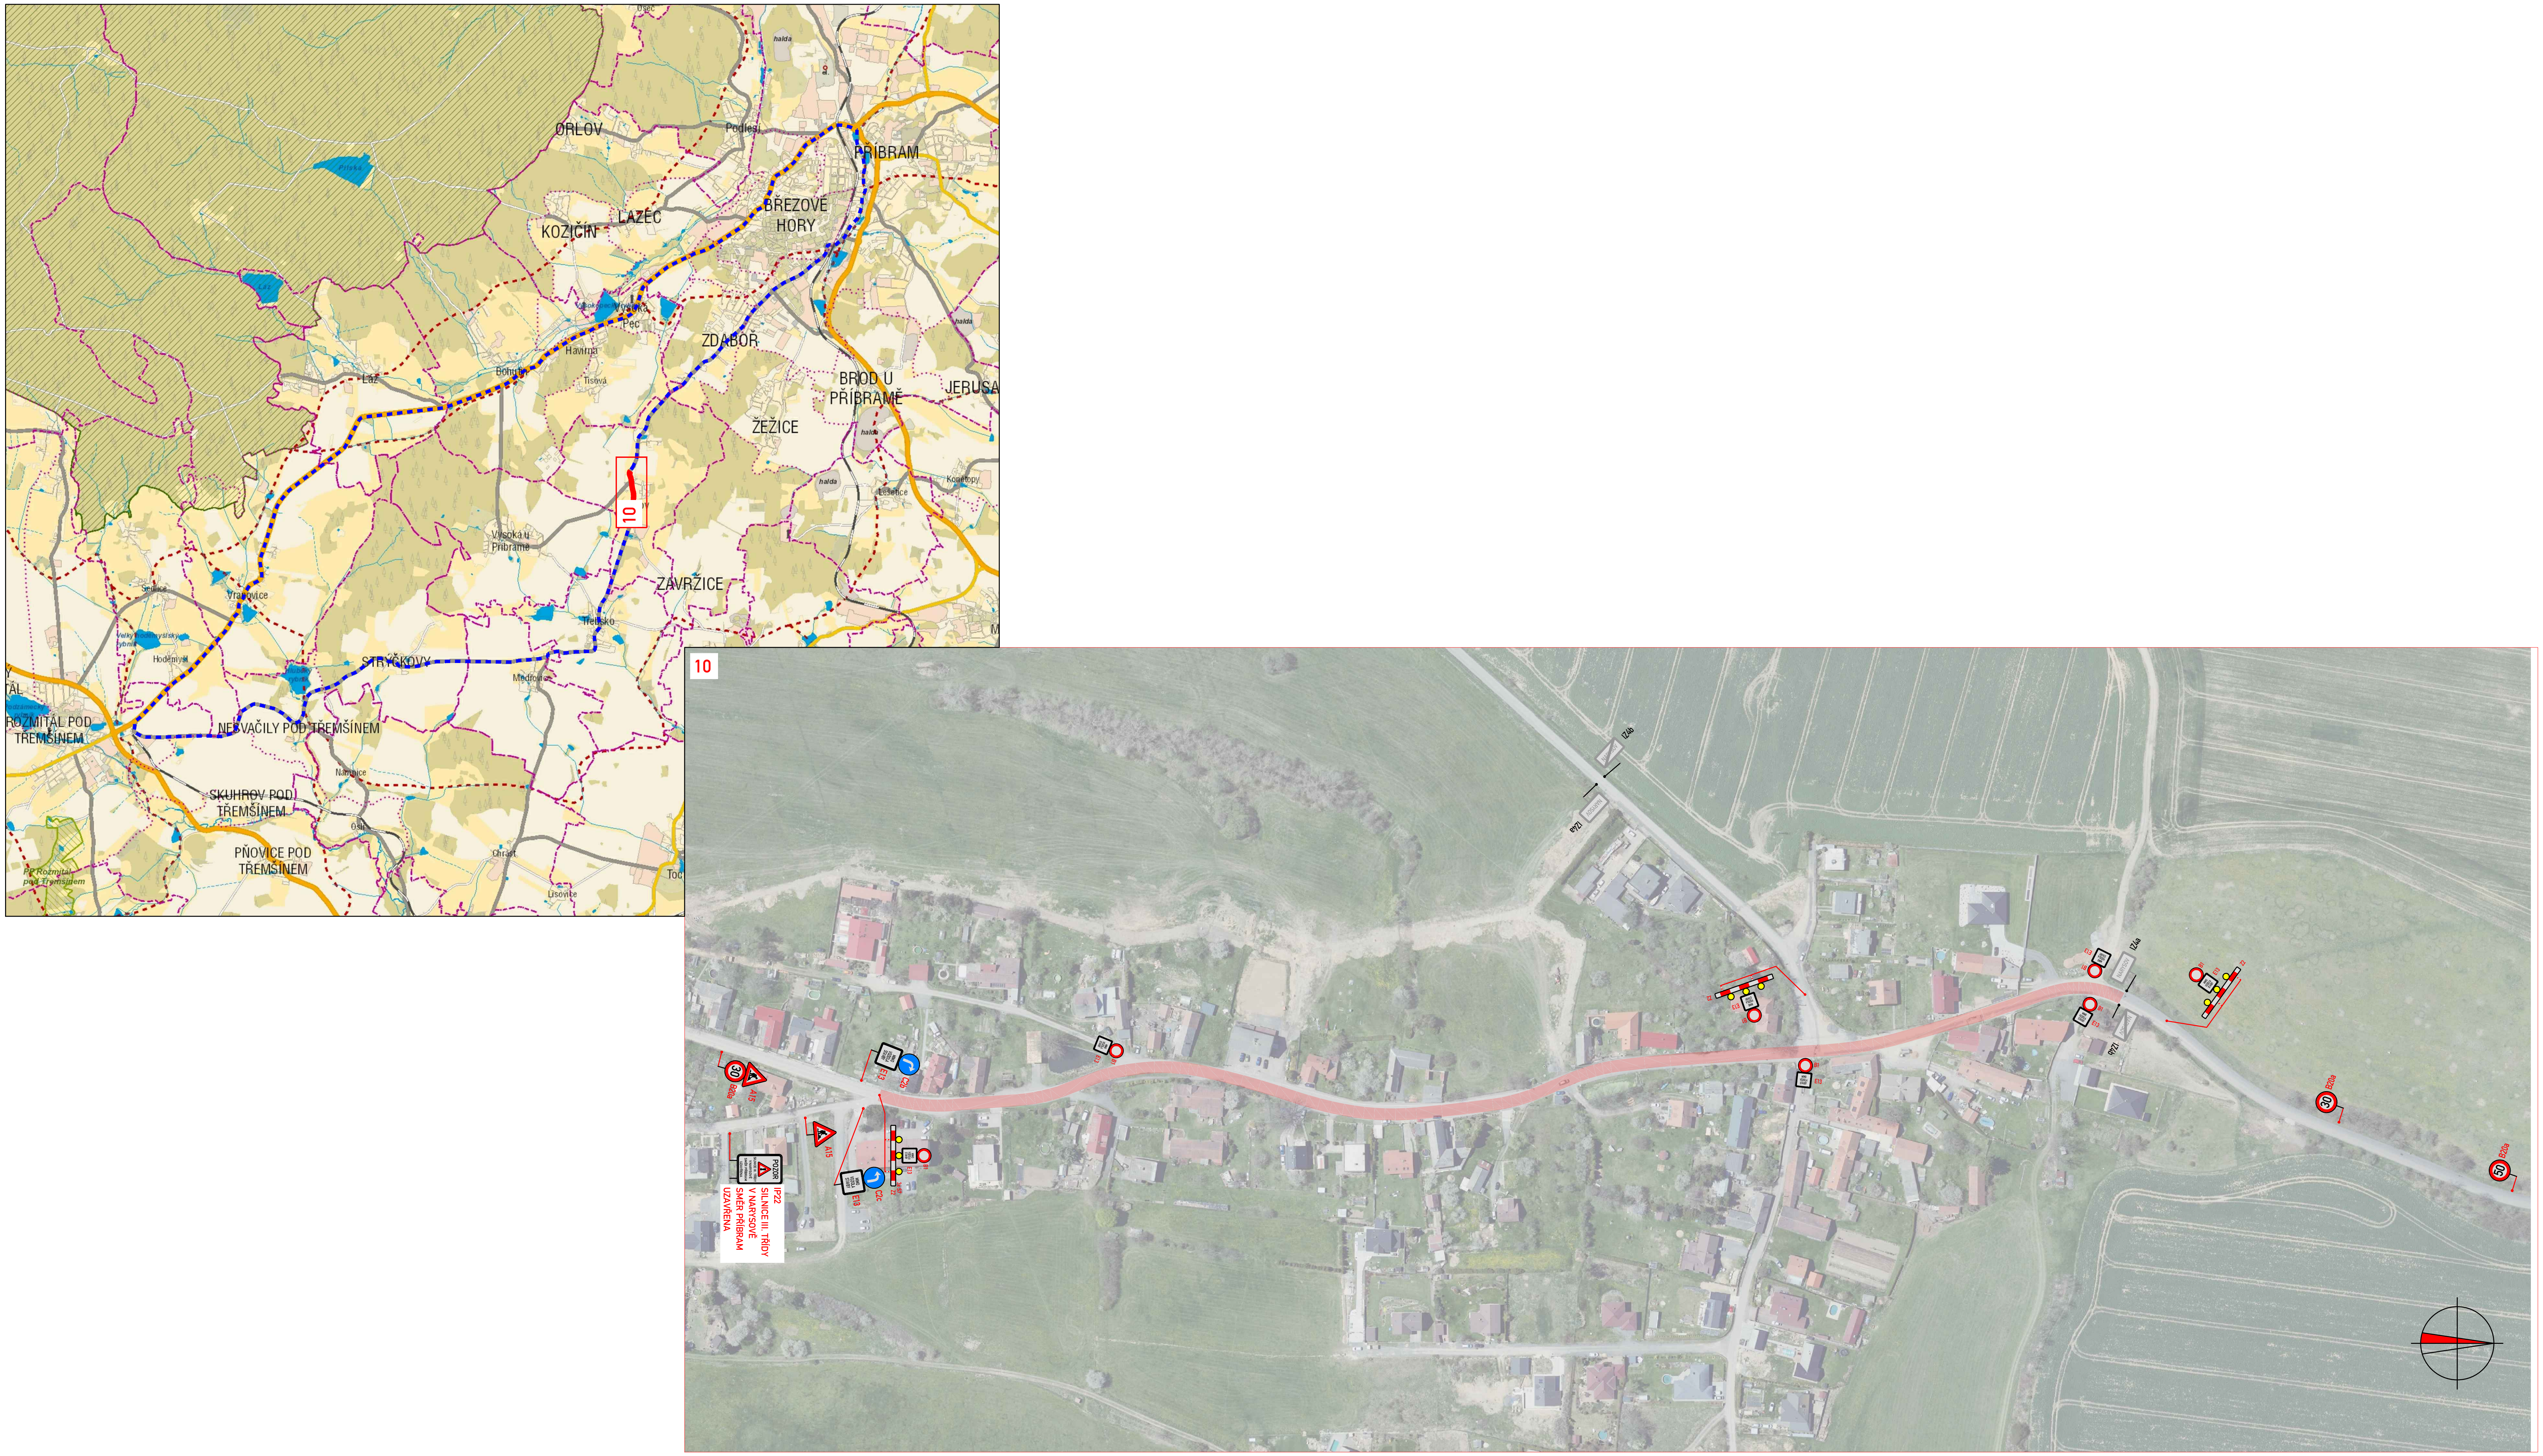

LEGENDA:

- P6 TRVALÉ DOPRAVNÍ ZNAČENÍ
- P6 NAVRŽENÉ PŘECHODNÉ SVISLÉ DZ
- NAVRŽENÁ OBJÍŽĎKA
- UZAVŘENÝ ÚSEK

VYPRACOVAL:	Štěpán Horal	
KONTROLOVAL:	Jiří Pejša	
OBJEDNATEL:	STRABAG a.s. Kačírkova 982/4, 158 00 Praha 5	
NÁZEV AKCE:	III/III/1911 Narysov – oprava kanalizace	
OBSAH:	DIO - DETAIL NARYSOV	DATUM: 07/2022 FORMÁT: A3

PŮJČOVÁNÍ A PRODEJ
DOPRAVNÍHO ZNAČENÍ A ZAŘÍZENÍ