


ÚZEMÍ OBCE
ČÍSLO PARCELY – NÁZEV ULICE
DRUH POVRCHU
VZDÁLENOSTI ŠACHET
OZNAČENÍ ŠACHET

SMĚROVÉ POMĚRY

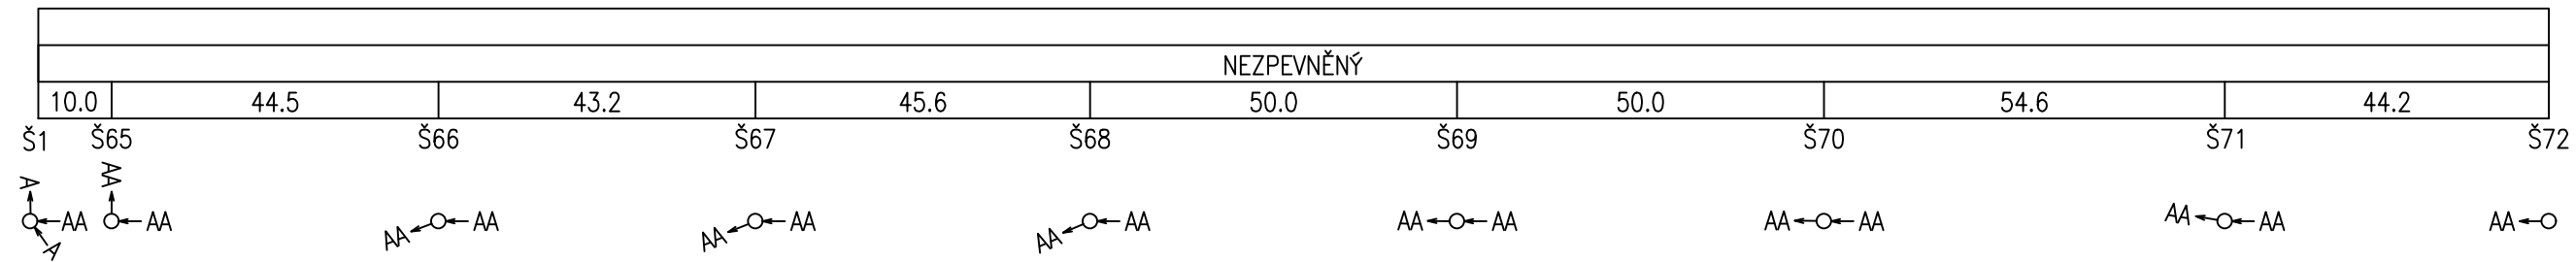

STOKA AA

1:1000 / 1:100

HLOUBKA DNA VÝKOPU

HLOUBKA DNA POTRUBÍ

KÓTA DNA POTRUBÍ

KÓTA UPRAVENÉHO TERÉNU

KÓTA PŮVODNÍHO TERÉNU

KÓTA SROVNÁVACÍ ROVINY (m n. m.)


STANIČENÍ (km, m)

SKLON (%) DÉLKA (m)

PROFIL DN-MATERIÁL-DÉLKA (m)

KAPACITNÍ PRŮTOK (l/s)-RYCHLOST (m/s)

NÁVRHOVÝ PRŮTOK (l/s)-RYCHLOST (m/s)

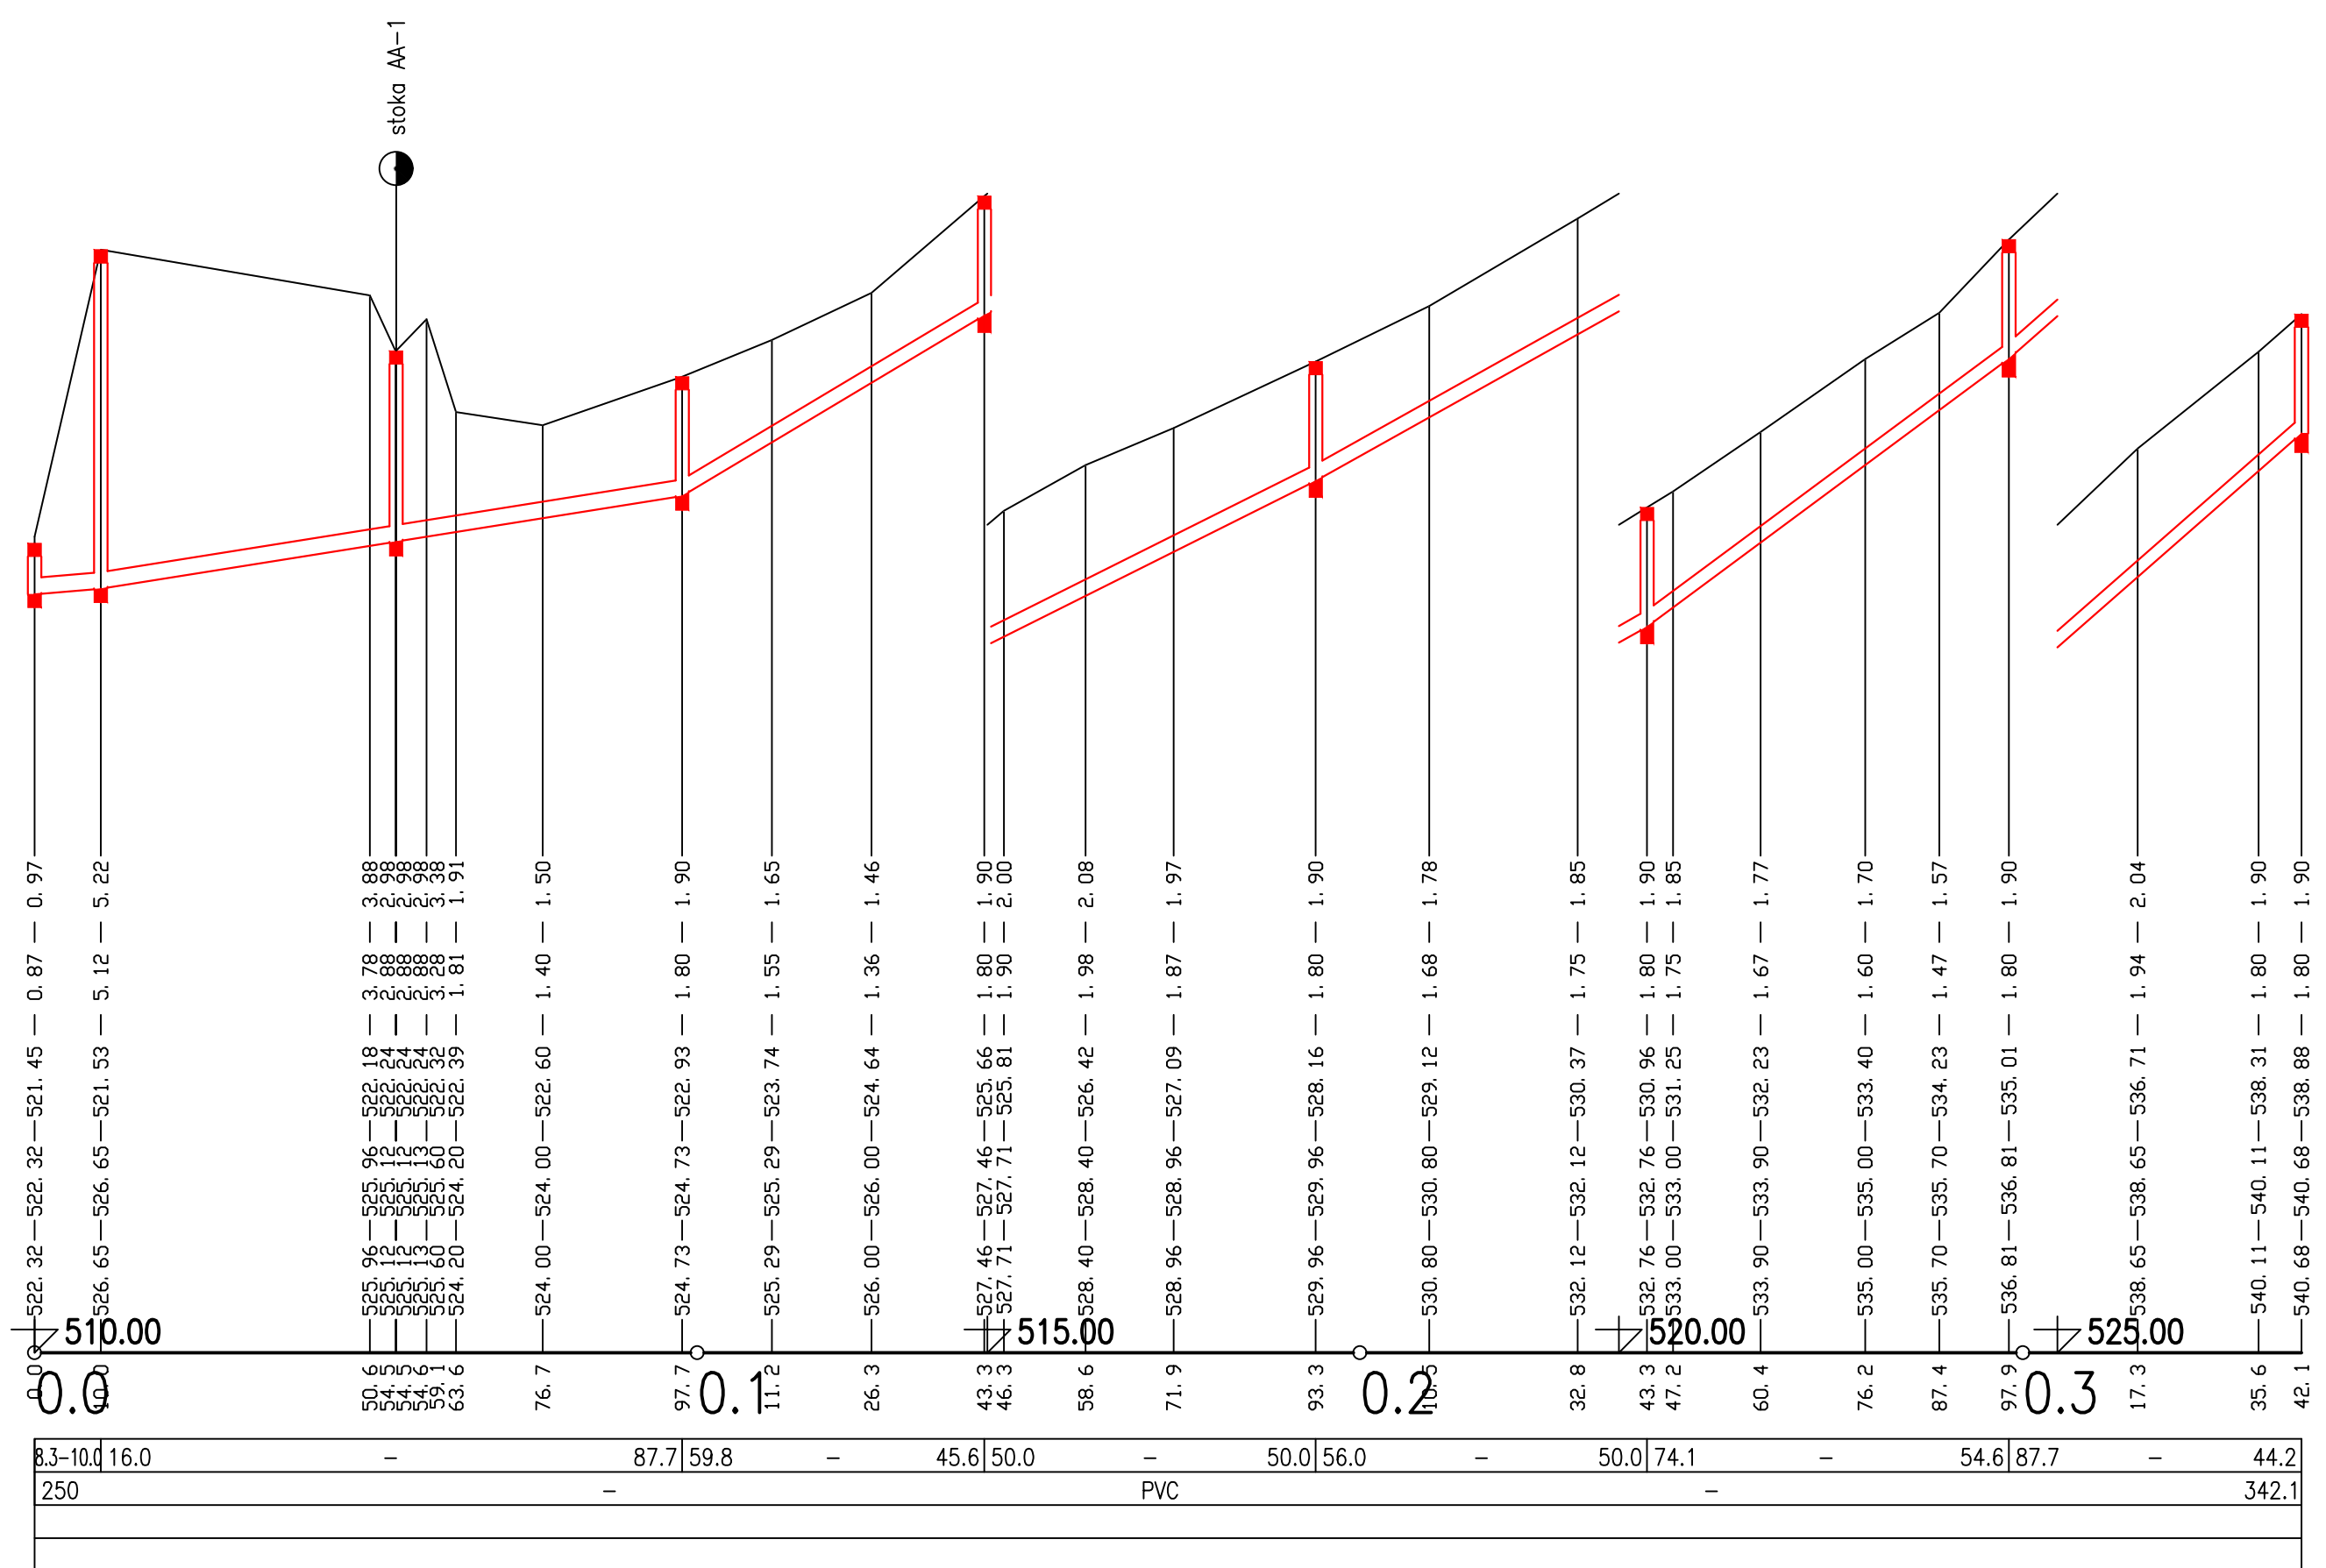

STOKA AA-1

1:1000 / 1:100

HLOUBKA DNA VÝKOPU

HLOUBKA DNA POTRUBÍ

KÓTA DNA POTRUBÍ

KÓTA UPRAVENÉHO TERÉNU

KÓTA PŮVODNÍHO TERÉNU

KÓTA SROVNÁVACÍ ROVINY (m n. m.)



STANIČENÍ (km, m)

SKLON (%) DÉLKA (m)

PROFIL DN-MATERIÁL-DÉLKA (m)

KAPACITNÍ PRŮTOK (l/s)-RYCHLOST (m/s)

NÁVRHOVÝ PRŮTOK (l/s)-RYCHLOST (m/s)

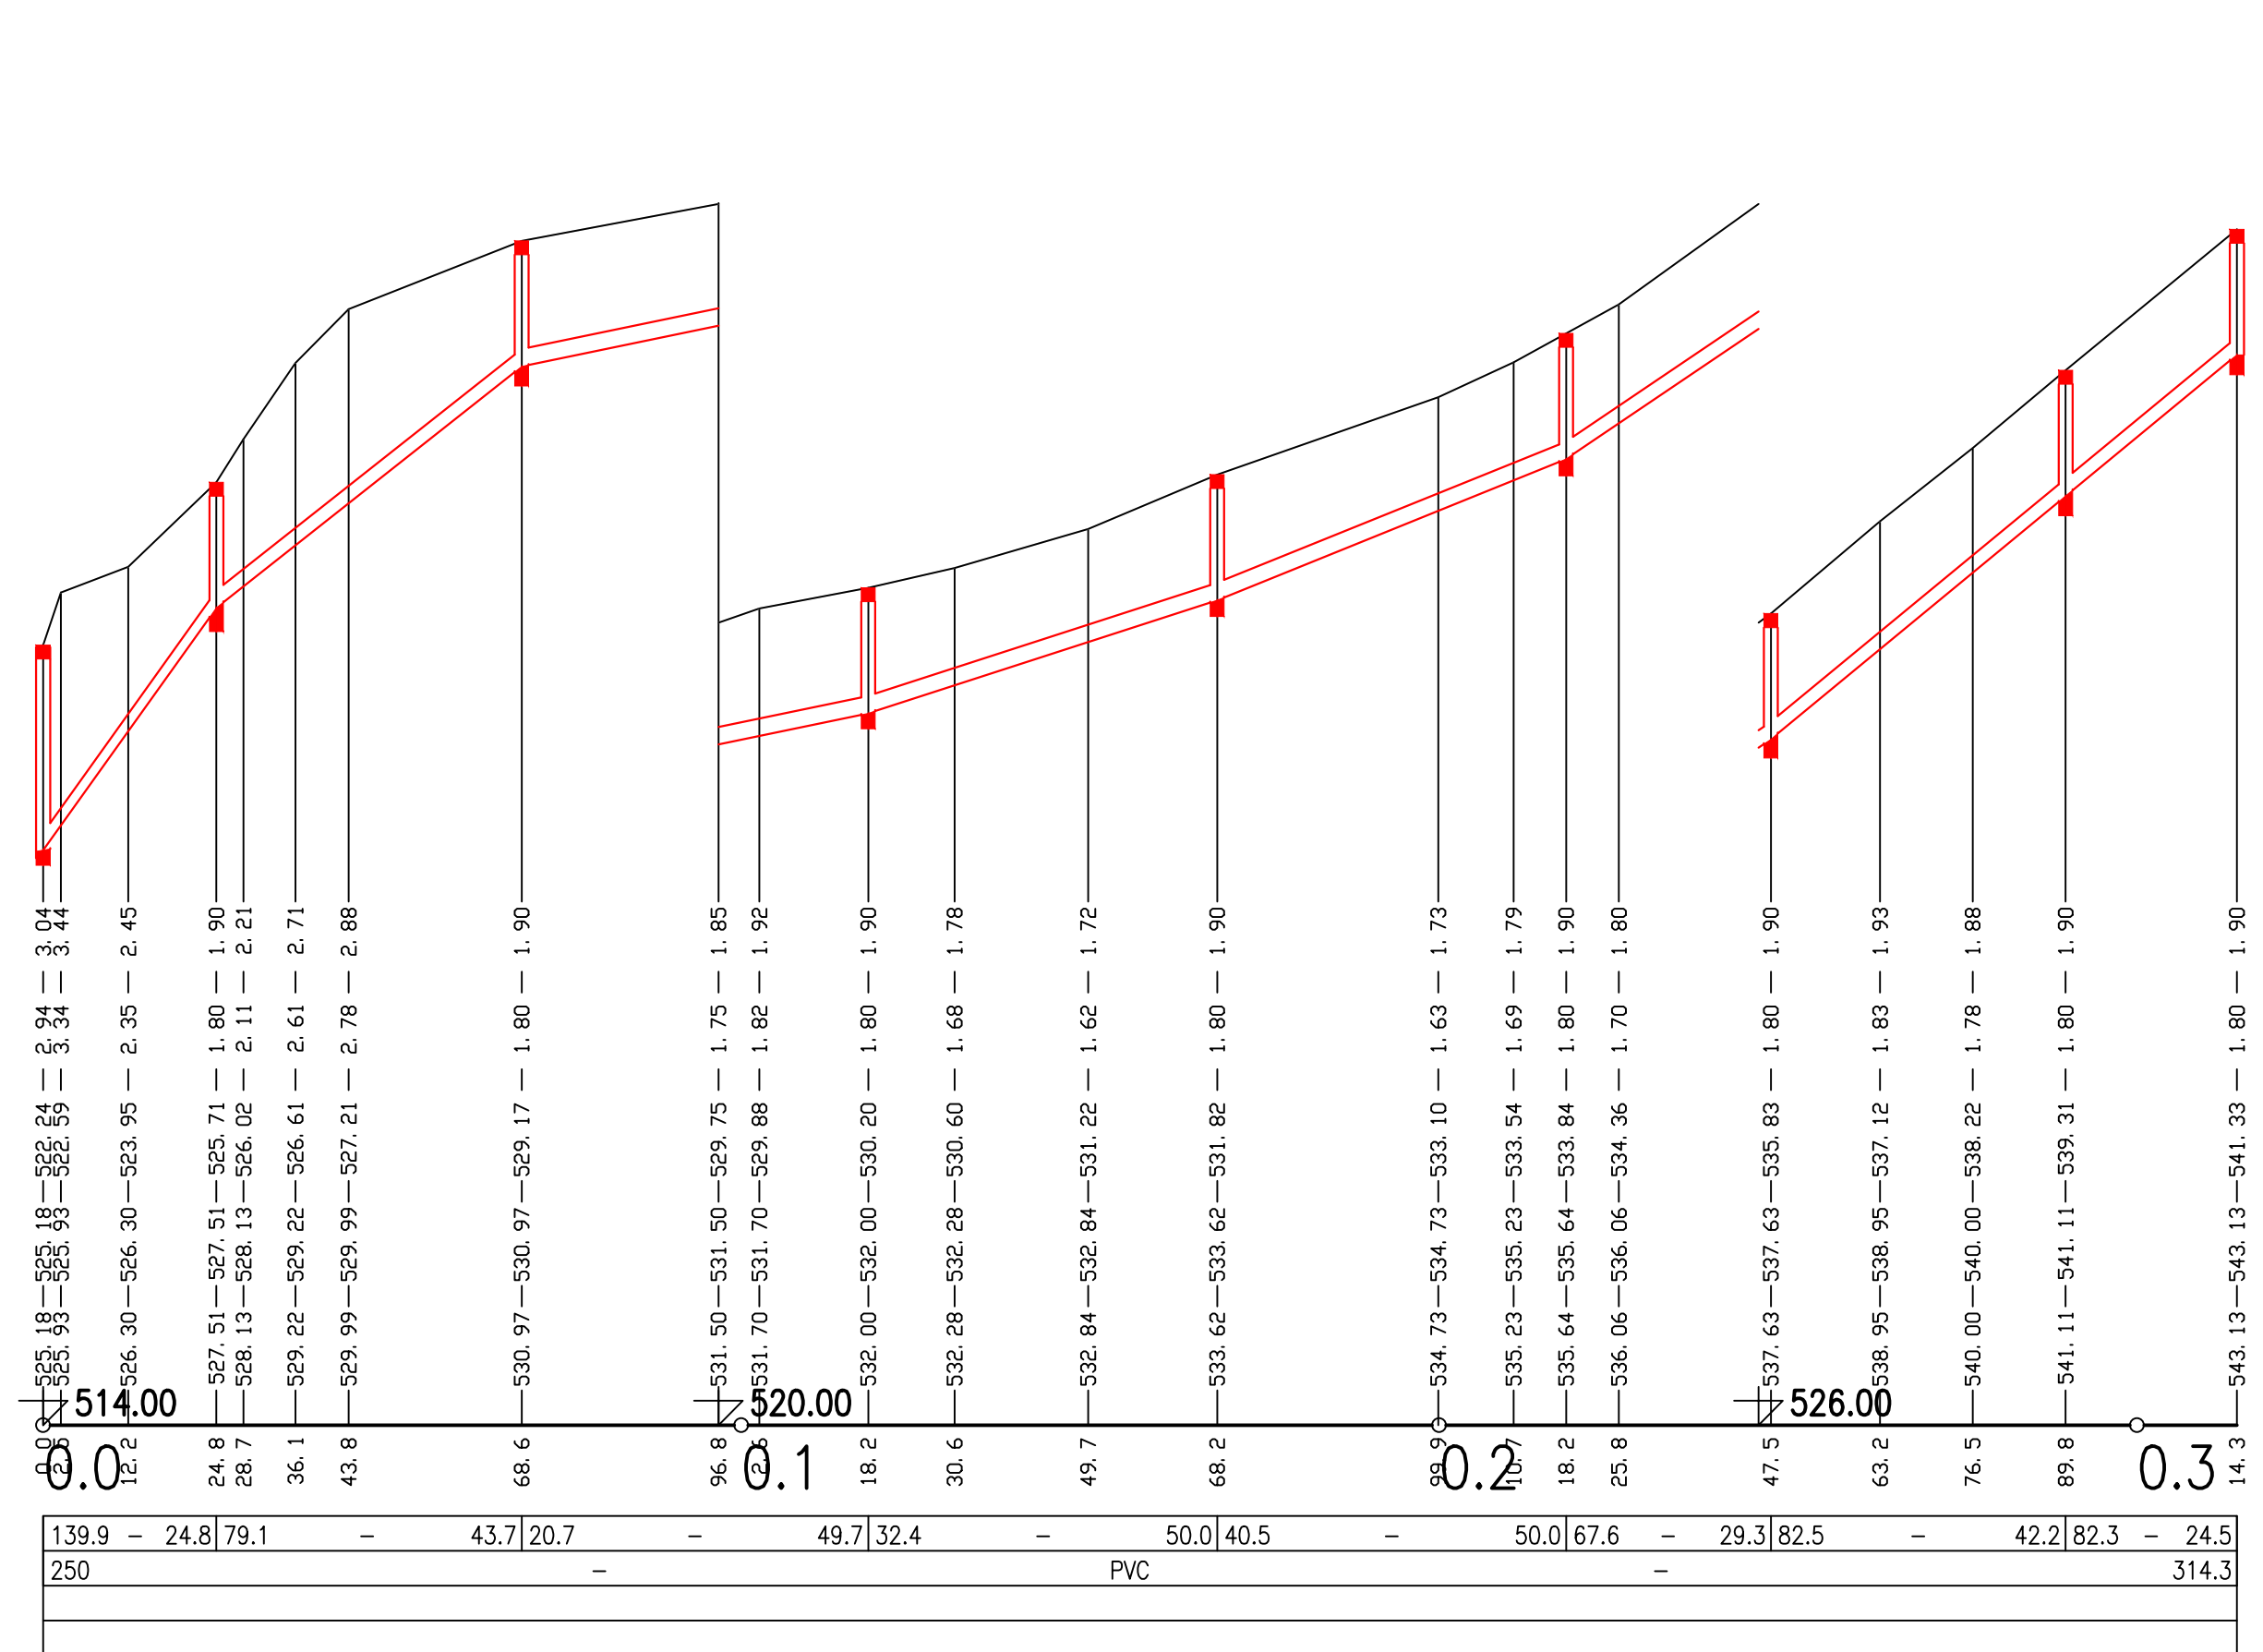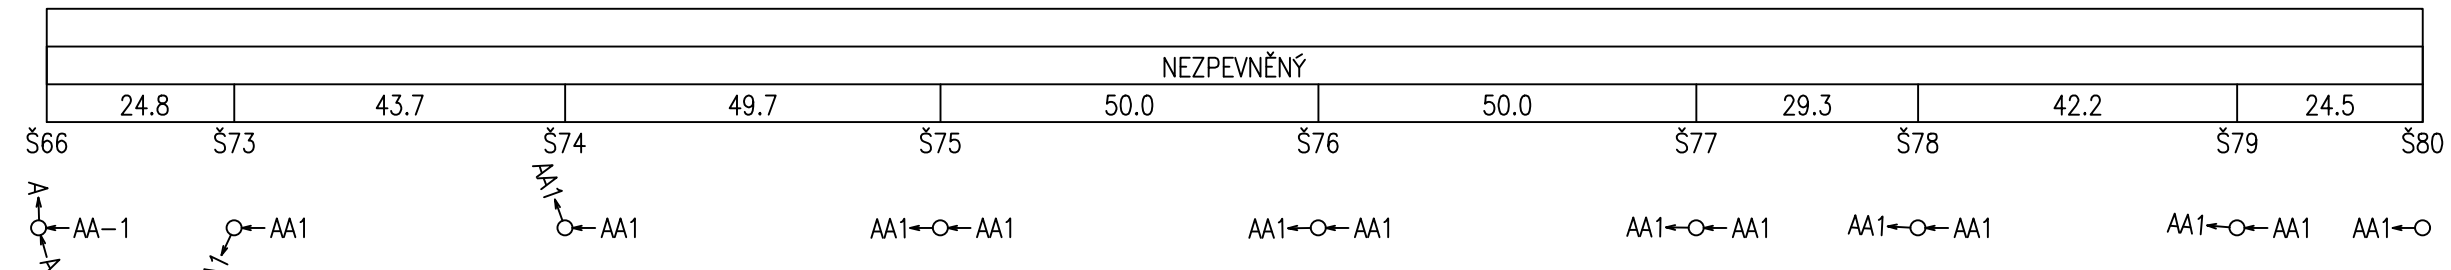

FIALA PROJEKTY s.r.o.
Projektová a inženýrská činnost
Lečkova 1521; 149 00 Praha 4; tel: 272 919 539; fax: 272 941 374; mob: 724 343 586, 602 580 713; http://www.projekty-ing-fiala.cz; e-mail: projekty@fialaprojekty.cz

Investor: **OBEC TŘEBSKO, TŘEBSKO čp. 4, 262 42 ROŽMÍTÁL P.T.** +

OUVU: Třebsko	Okres: Příbram	Kraj: Středočeský	Kontakt investora: odtebsko@volny.cz
Vypracoval: Marek Fiala	Projektant: Marek Fiala	Hl. projektant: Ing. Ivan Fiala	Stupeň: DPS
Kontroloval: Ing. Ivan Fiala			Datum: 12/2018
<h2 style="margin: 0;">SPLAŠKOVÁ KANALIZACE A ČOV TŘEBSKO</h2>			Formát: 10 A4
			Číslo zakázky: 3/18-97
			Měřítko: 1:1000/1:100
Číslo paré			Číslo přílohy

D1.1-3.2

PODÉLNÉ PROFILY STOK AA, AA-1