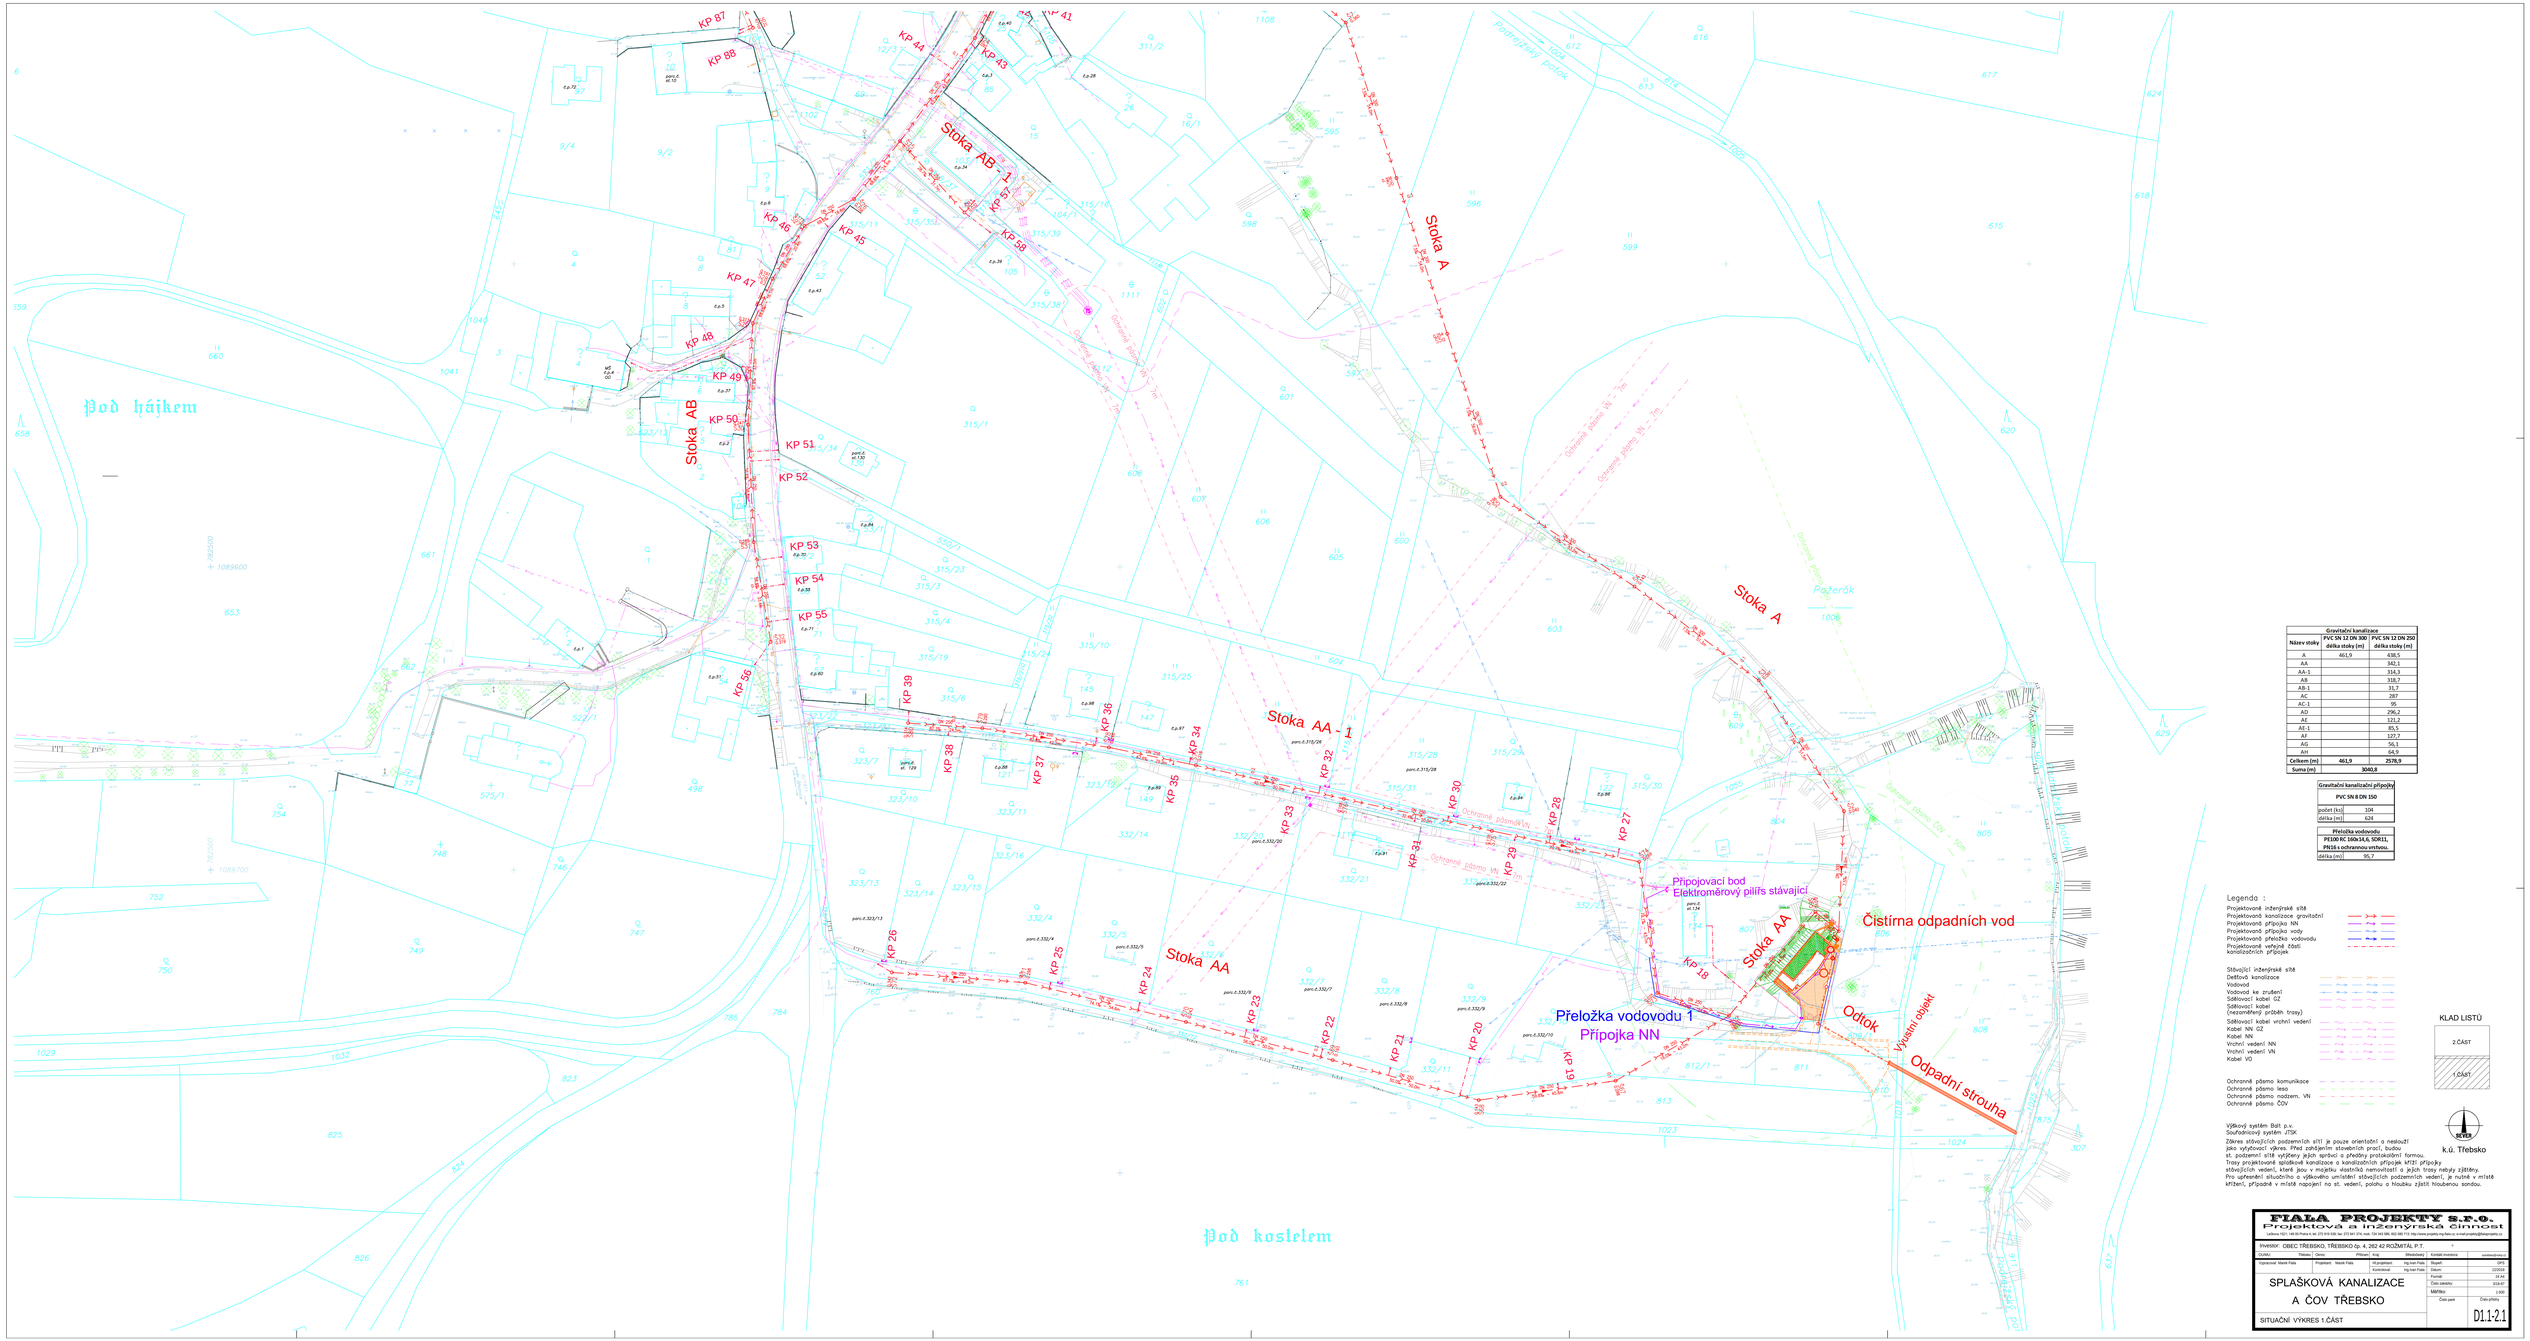

Gravitační kanalizace		
Název stoky	PVC SN 12 DN 300 délka stoky (m)	PVC SN 12 DN 250 délka stoky (m)
A	461,9	438,5
AA		342,1
AA-1		314,3
AB		318,7
AB-1		31,7
AC		287
AC-1		95
AD		296,2
AE		121,2
AE-1		85,5
AF		127,7
AG		56,1
AH		64,9
Celkem (m)	461,9	2578,9
Suma (m)	3040,8	

Gravitační kanalizační přípojky	
PVC SN 8 DN 150	
počet (ks)	104
délka (m)	624

Přeložka vodovodu	
PE100 RC 160x14,6, SDR11, PN16 s ochrannou vrstvou.	
délka (m)	95,7

Legenda :

Projektované inženýrské sítě
Projektovaná kanalizace gravitační
Projektovaná přípojka NN
Projektovaná přípojka vody
Projektovaná přeložka vodovodu
Projektovaná veřejná části kanalizačních přípojek

Stávající inženýrské sítě
Dešťová kanalizace
Vodovod
Vodovod ke zrušení
Sdělovací kabel CZ
Sdělovací kabel (nezaměřený průběh trasy)
Sdělovací kabel vrchní vedení
Kabel NN CZ
Kabel NN
Vrchní vedení NN
Vrchní vedení VN
Kabel VO

Ochranné pásmo komunikace
Ochranné pásmo lesa
Ochranné pásmo nadzem. VN
Ochranné pásmo ČOV

KLAD LISTŮ

2.ČÁST

1.ČÁST

SEVER

k.ú. Třebsko

Výškový systém Bpt p.v.
Souřadnicový systém JTSK

Zákres stávajících podzemních sítí je pouze orientační a neslouží jako vytyčovací výkres. Před zahájením stavebních prací, budou st. podzemní sítě vytýčeny jejich správci a předány prostaveništěmi formou.
Trasy projektované splaškové kanalizace a kanalizačních přípojek křižují přípojky stávajících vedení, která jsou v majetku vlastníků nemovitostí a jejich trasy nebyly zjištěny.
Pro upřesnění skutečného a výškového umístění stávajících podzemních vedení, je nutné v místě křížení, případně v místě napojení na st. vedení, pokopu o hloubku zjistit hloubenou sondou.

FIALA PROJEKTY s.r.o.
Projektová a inženýrská činnost
Lidická 1021 / 48 267 54 Rožmitál pod Třemšínem tel. 318 811 111 fax: 318 811 448 GSM: 724 324 666, 602 600 113, http://www.projekty-fiala.cz, e-mail:kanal@projekty-fiala.cz

Investor: OBEC TŘEBSKO, TŘEBSKO čp. 4, 262 42 ROŽMITÁL P.T.

ZLINKI	Název	Datum	Příjmení	Kraj	Příslušnost	Kontrol kvalitu	uzavírací razítko
Vypracoval	Marek Fiala		Projektant	Marek Fiala	Hlavní projektant	Ing.Ivan Fiala	Stupeň DPS
					Kontrolował	Ing.Ivan Fiala	Datum 12/2016

SPLAŠKOVÁ KANALIZACE
A ČOV TŘEBSKO

SITUAČNÍ VÝKRES 1.ČÁST

Formát 2x A1
Číslo zakázky 3/16.07
Měřítko 1:500
Číslo paré
Číslo přílohy
D1.1.2.1