



**PŘÍČNÝ ŘEZ I-I, KM 0,07340**

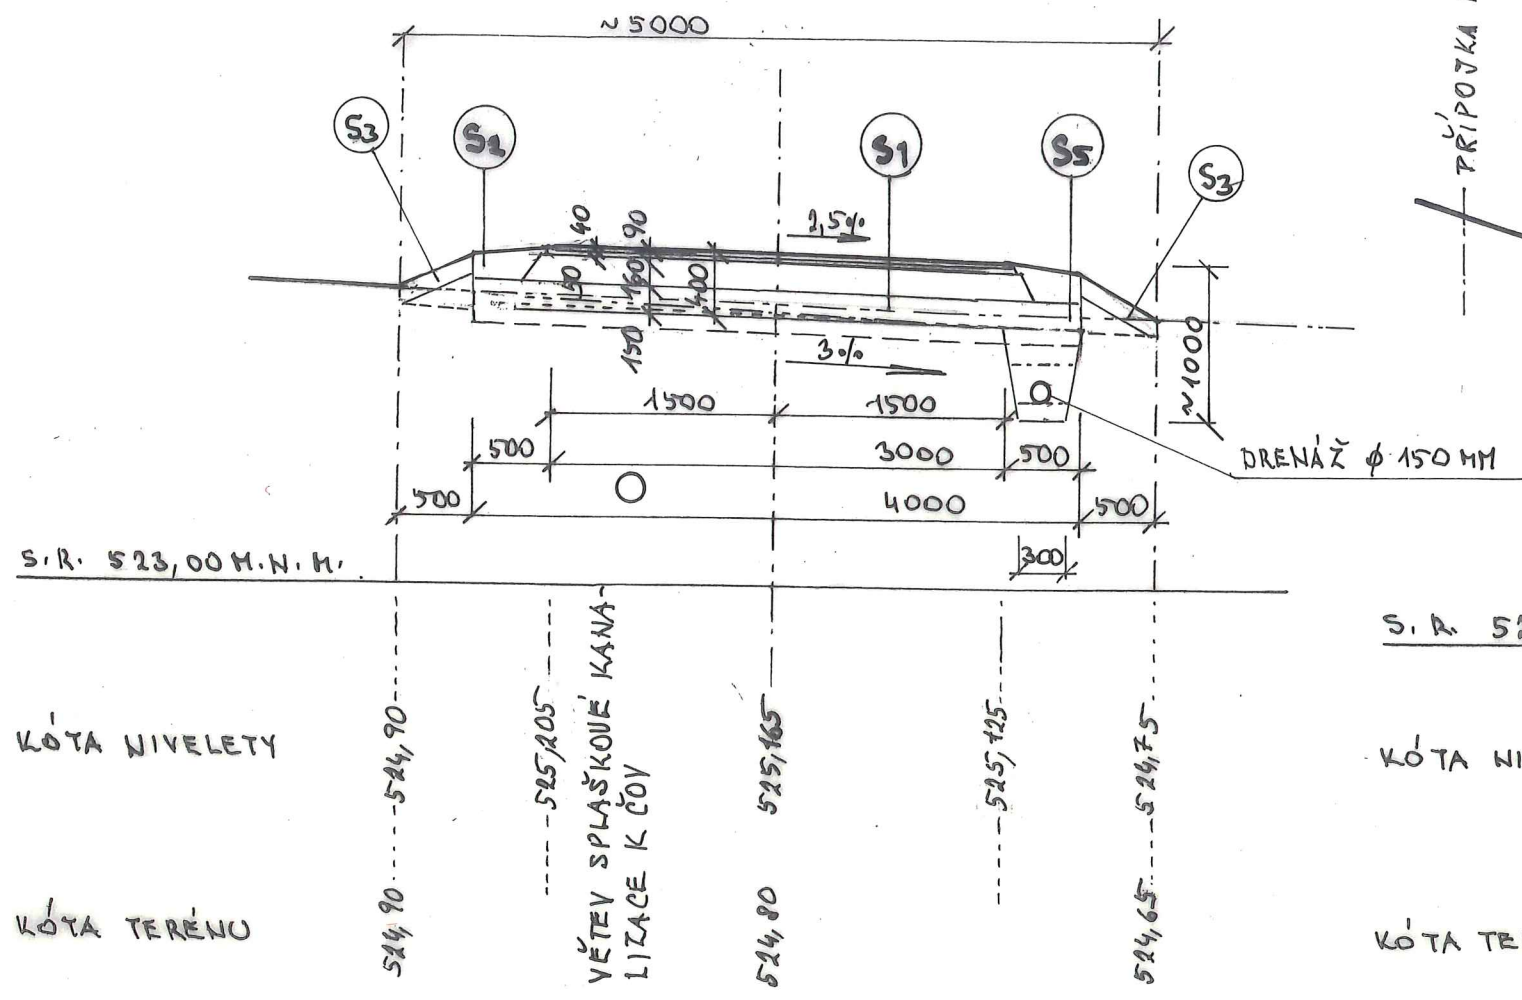

**PŘÍČNÝ ŘEZ II-II, KM 0,13694**

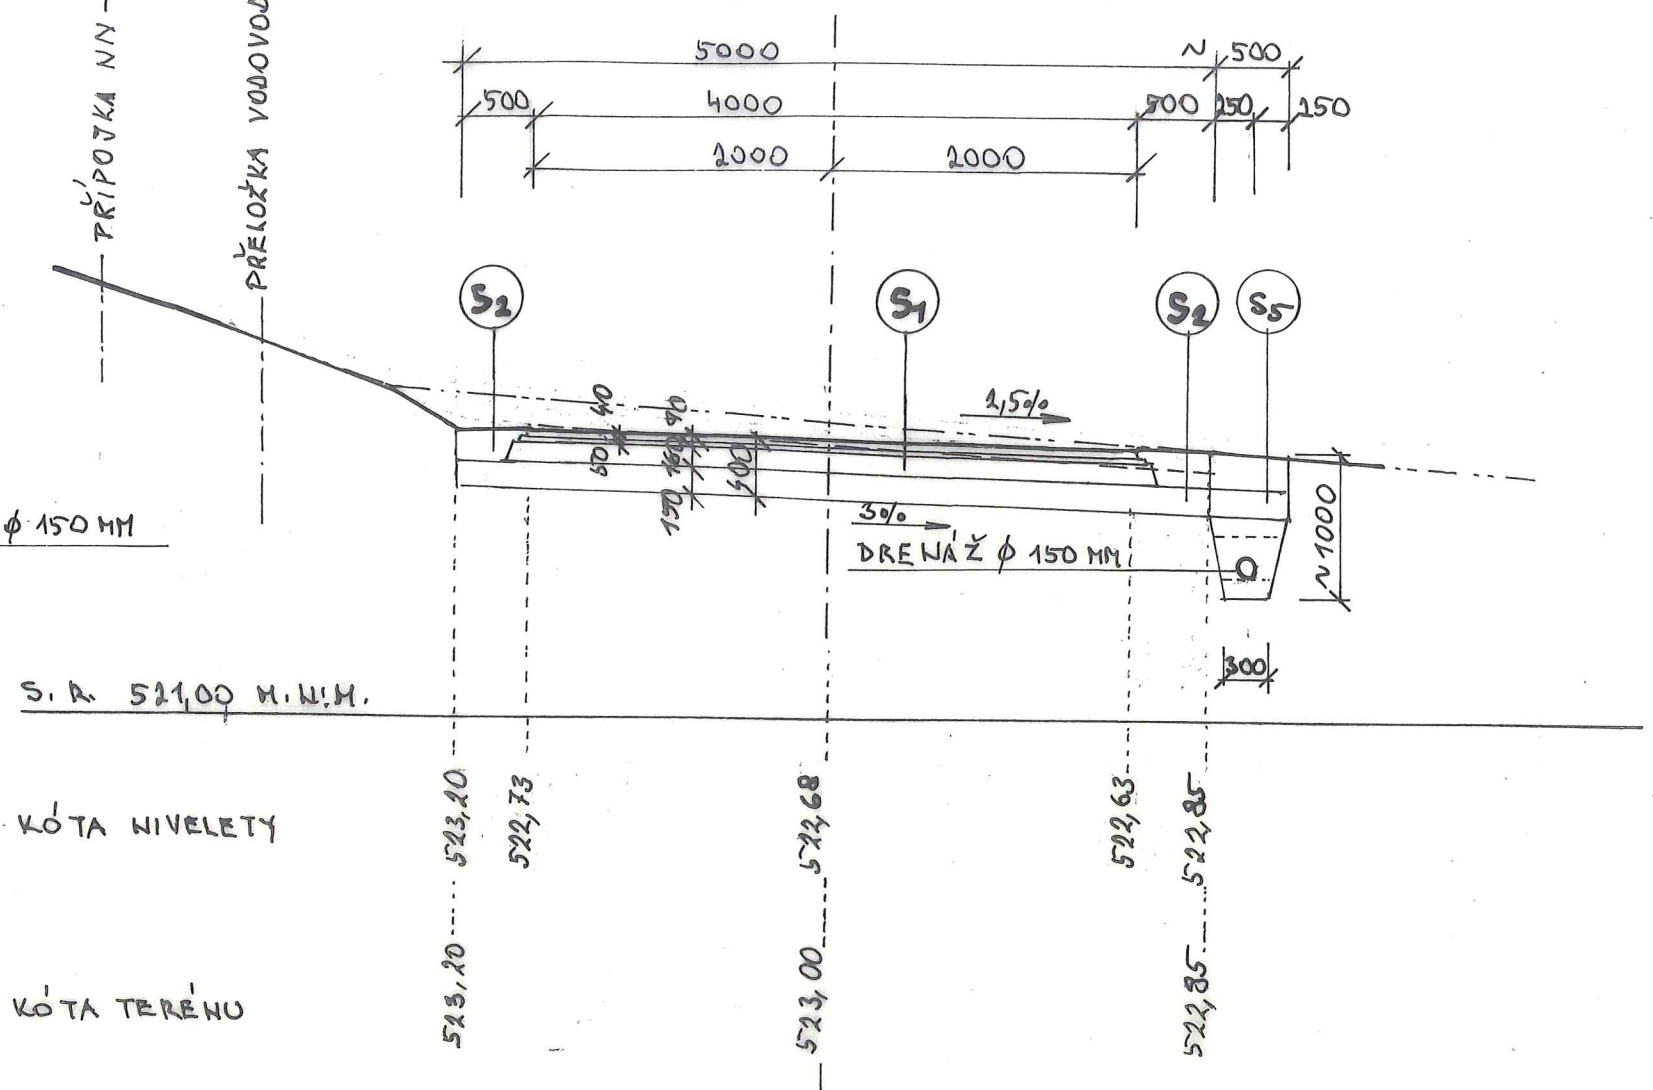

Ing. Karel CIBULKA - PROJEKCE  
 PROJEKTOVÁ ČINNOST  
 261 01 PŘÍBRAM I  
 Gen. Tesaříka 136

<b>ING. KAREL CIBULKA – PROJEKCE</b> <b>PROJEKTOVÁ ČINNOST</b> Gen. Tesaříka 136 261 01 PŘÍBRAM I		Investor: Obec Třebesko, Třebesko čp. 4	
Stavba: Přístupová komunikace k ČOV k.ú. a obec Třebesko		4/2019/4	
Obsah <b>Přístupová komunikace k ČOV k.ú. a obec Třebesko</b> Projekt pro provádění stavby <b>Příčný řez I – I, II – II</b>			
Vypracoval : Ing. Karel Cibulka	Měřítko: 1: 50	Výkres č.. 105	
Zodp. projektant: Ing. Karel Cibulka	Formát A/A4:	<b>D1. 2.2 – 9</b>	
Schválil: Ing. Karel Cibulka	Datum: 1 - 2/2 019		