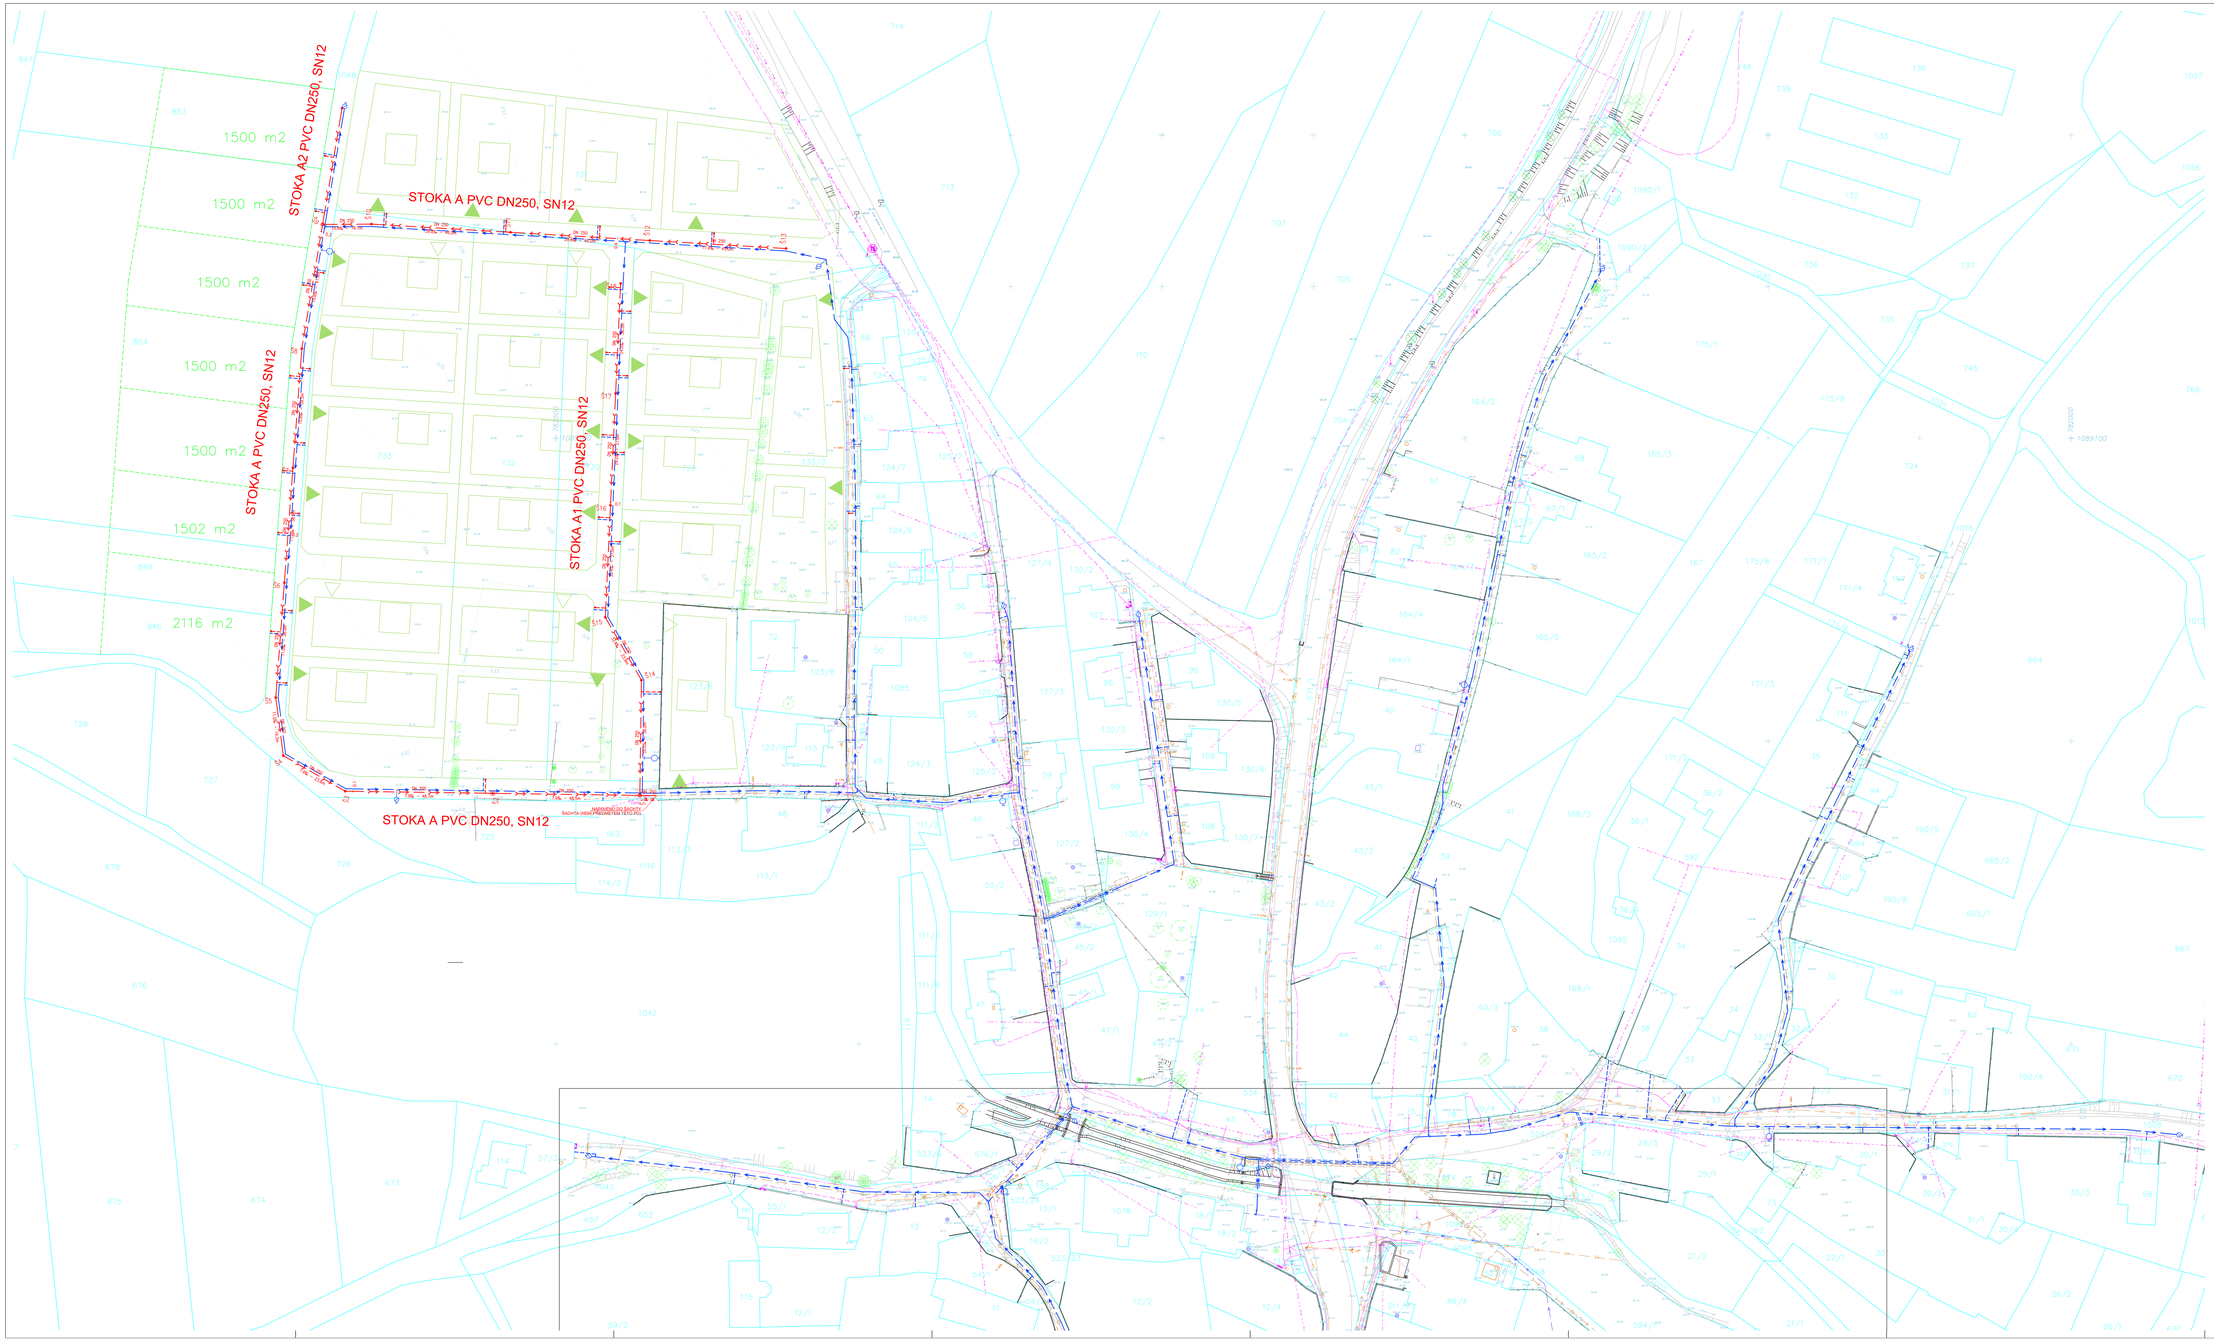

ŠPLAŠKOVÁ GRAVITAČNÍ KANALIZACE PVC DN250, SN12	
STOKA	délka (m)
STOKA A	455,8
STOKA A1	172,2
STOKA A2	38,9
STOKA B	103,6
CELKEM	**770,5**

PŘÍPOJKY KANALIZACE - VEŘEJNÁ ČÁST	
POČET (ks)	30
RŠ DN400 (ks)	30
PVC DN150 (m)	120,0

LEGENDA:
- PROJEKTOVANÝ VODOVOD
- PROJEKTOVANÁ VODOVODNÍ PŘÍPOJKA
- STÁVAJÍCÍ VODOVOD
- PROJEKTOVANÁ GRAVITAČNÍ KANALIZACE
- PROJEKTOVANÁ GRAVITAČNÍ PŘÍPOJKA
- PROJEKTOVANÁ GRAVITAČNÍ KANALIZACE NENÍ PŘEDMĚTEM TĚTO P.D.
- PROJEKTOVANÁ GRAVITAČNÍ PŘÍPOJKA NENÍ PŘEDMĚTEM TĚTO P.D.
- STÁVAJÍCÍ DEŠŤOVÁ KANALIZACE
- STÁVAJÍCÍ SDĚLOVACÍ KABEL NADZEMNÍ
- STÁVAJÍCÍ SDĚLOVACÍ KABEL PODZEMNÍ
- STÁVAJÍCÍ KABEL NN PODZEMNÍ
- STÁVAJÍCÍ KABEL NN NADZEMNÍ
- STÁVAJÍCÍ KABEL VN NADZEMNÍ
- STÁVAJÍCÍ KABEL VO PODZEMNÍ
- NOVÁ PARCELACE
- VÝHLED PARCELACE

KLAD LISTŮ

souřadnicový systém: S-JTSK

PIALA PROJEKTY s.r.o.
Projekce a inženýrská činnost
Leškova 1623, 149 00 Praha 4, tel. 272 918 530, mob. 724 343 996, 602 580 713, http://www.projekty-ing-fiala.cz, e-mail:projekty@fialaprojekty.cz

Investor:	OBEC TŘEBSKO, TŘEBSKO čp. 4, 262 42 ROŽMITAL P.T.				
Stupeň:	Třebsko	Okres:	Příbram	Kraj:	Středočeský
Vypracoval:	Ing.Roman Kellay	Projektant:	Ing.Roman Kellay	Kontrolní inženýr:	Ing.Vratislav Piala
		Kontrolával:	Ing.Vratislav Piala	Datum:	09/2019
				Formát:	A4 A1
				Číslo zakázky:	3/19-120
				Měřítko:	1:500
				Číslo paré:	Číslo přílohy:

TŘEBSKO
DOSTAVBA VODOVODU A KANALIZACE
SITUAČNÍ VÝKRES KANALIZACE 2.ČÁST

D1.1.222