


# VOLNÝ TERÉN

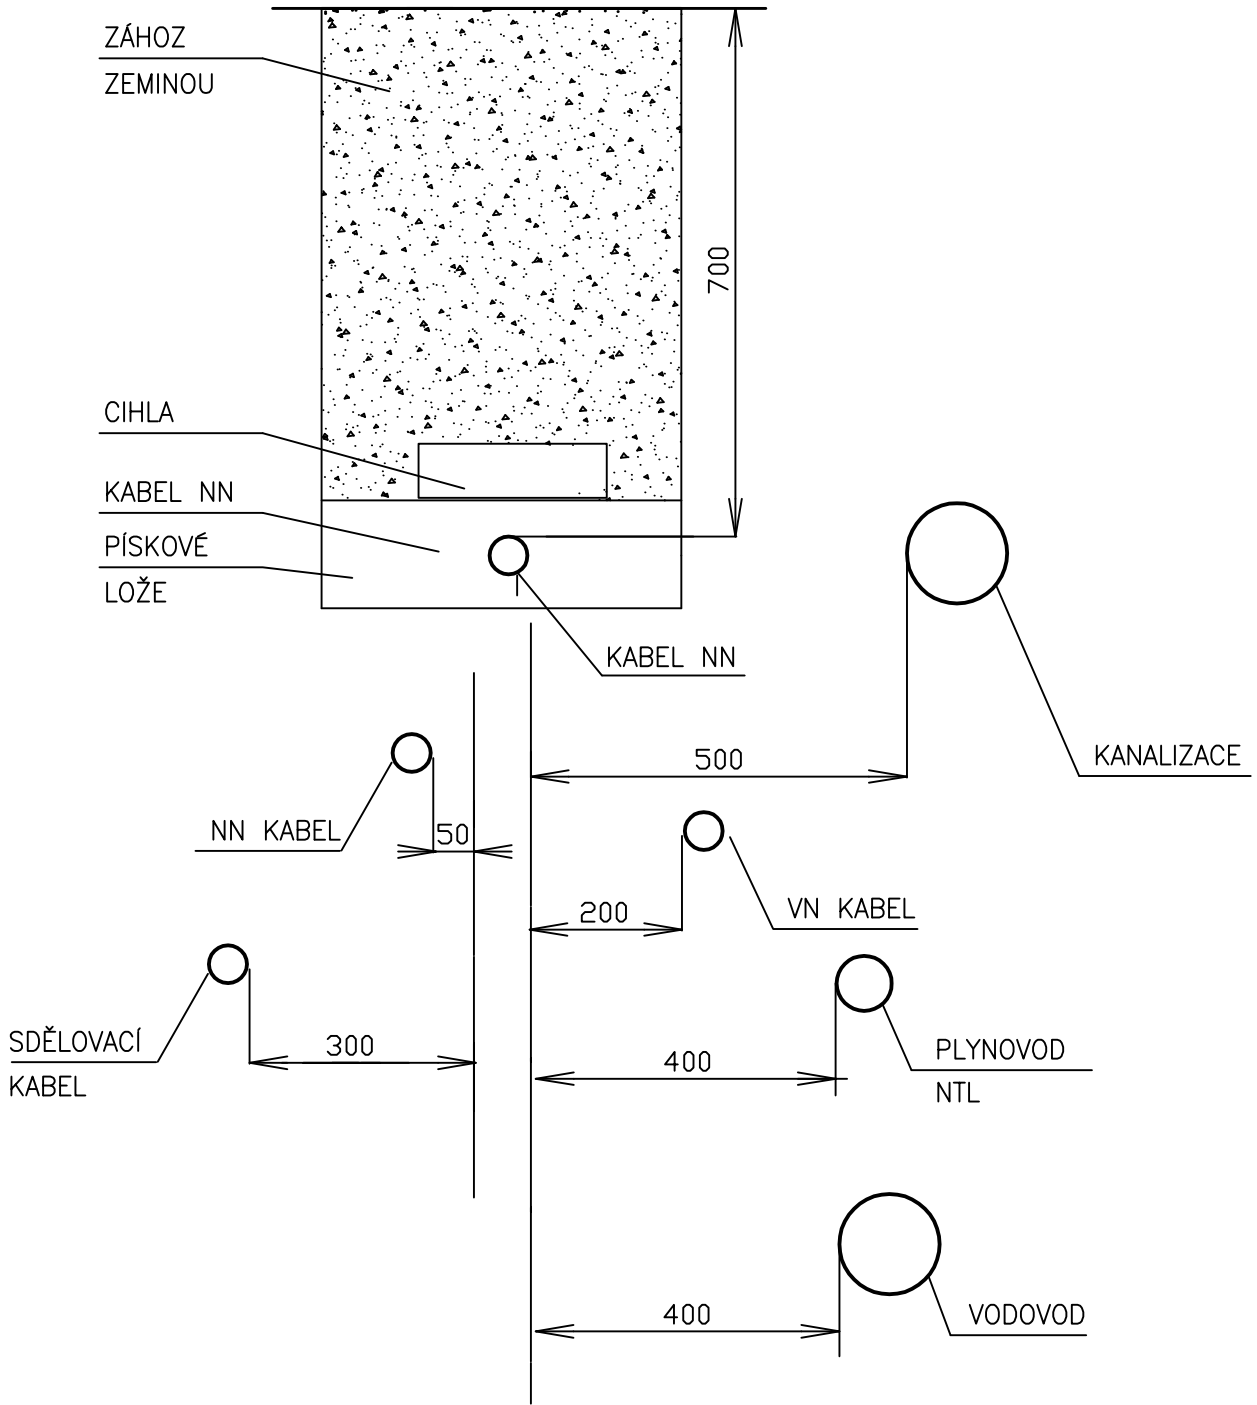

Název řezu:

ULOŽENÍ KABELU NN

Arch. č.:

Vypracoval:

Objekt:  
ČOV

Náz.výkr.:  
rezy.dwg

Projektant:

J. Ptáček

Měřítko:

-

č.zakázky:

Listů: 3

List: 1