


ÚZEMÍ OBCE
ČÍSLO PARCELY – NÁZEV ULICE
DRUH POKRYTÍ
VZDÁLENOSTI ŠACHET
OZNAČENÍ ŠACHET

SMĚROVÉ POMĚRY

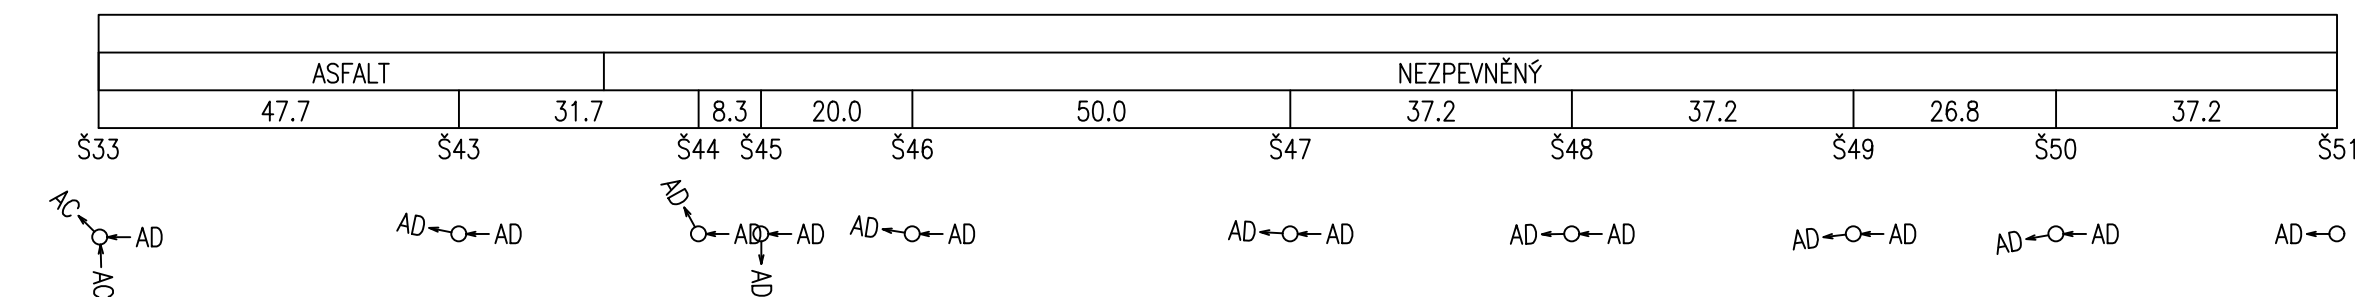

STOKA AD

1:1000 / 1:100

HĹBOUKA DNA VÝKOPU

HĹBOUKA DNA POTRUBÍ

KÓTA DNA POTRUBÍ

KÓTA UPRAVENÉHO TERÉNU

KÓTA PŮVODNÍHO TERÉNU

KÓTA SROVNÁVACÍ ROVINY (m n. m.)



STANIČENÍ (km, m)

SKLON (%) DÉLKA (m)

PROFIL DN-MATERIÁL-DĚLKA (m)


KAPACITNÍ PRŮTOK (l/s)-RYCHLOST (m/s)

NÁVRHOVÝ PRŮTOK (l/s)-RYCHLOST (m/s)

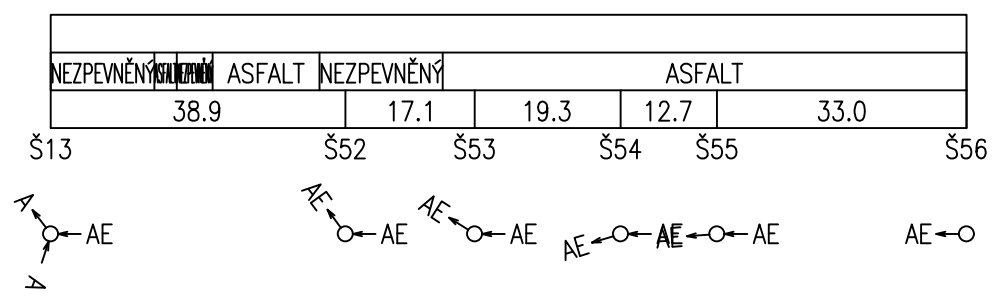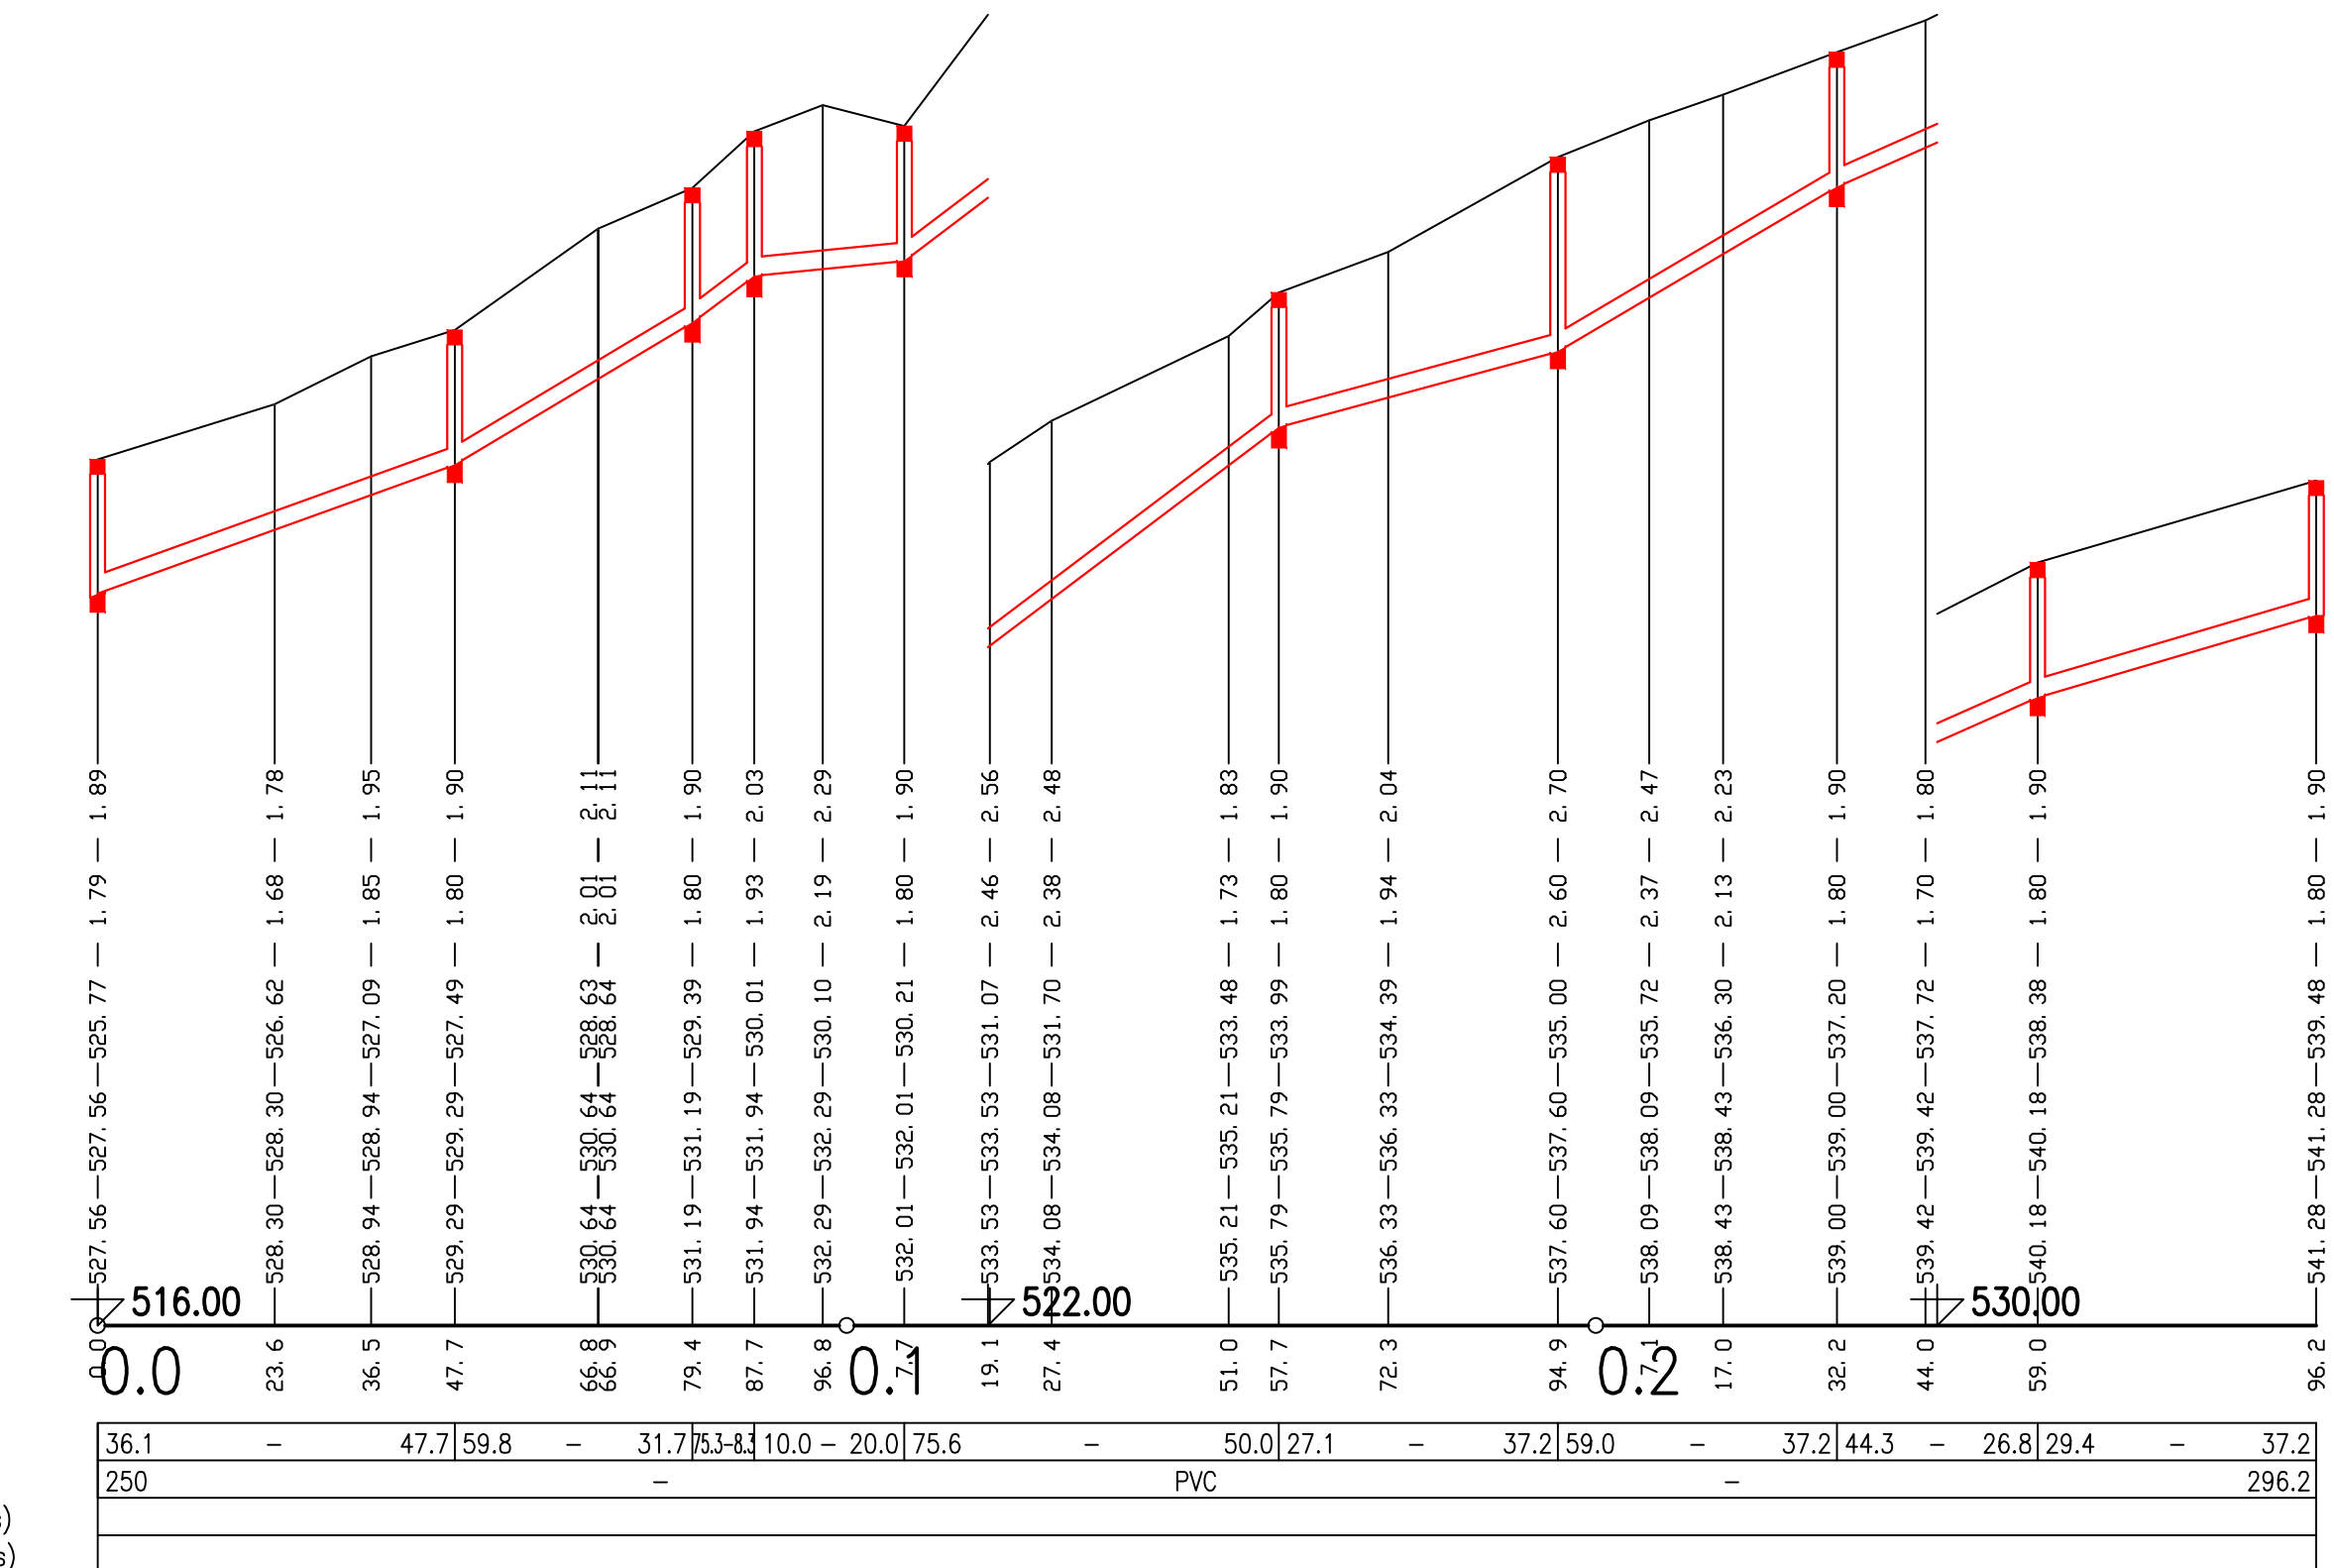



STOKA AE

1:1000 / 1:100

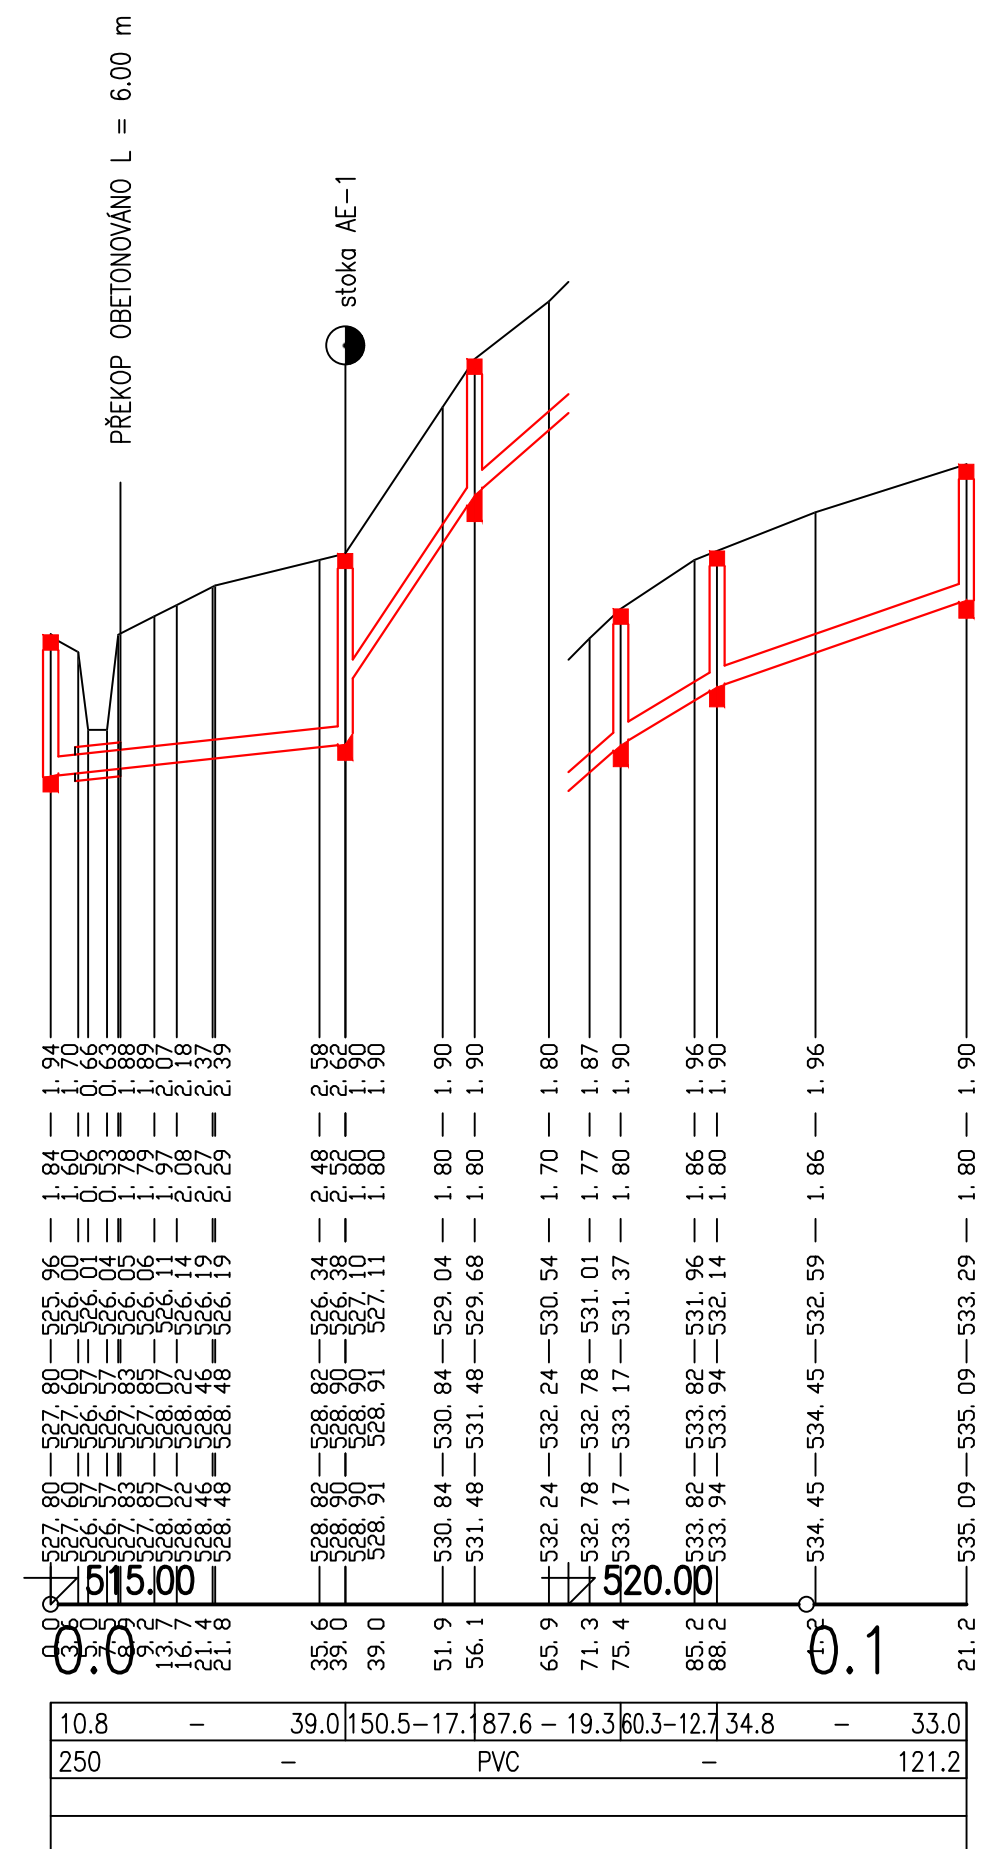



STOKA AE-1

1:1000 / 1:100

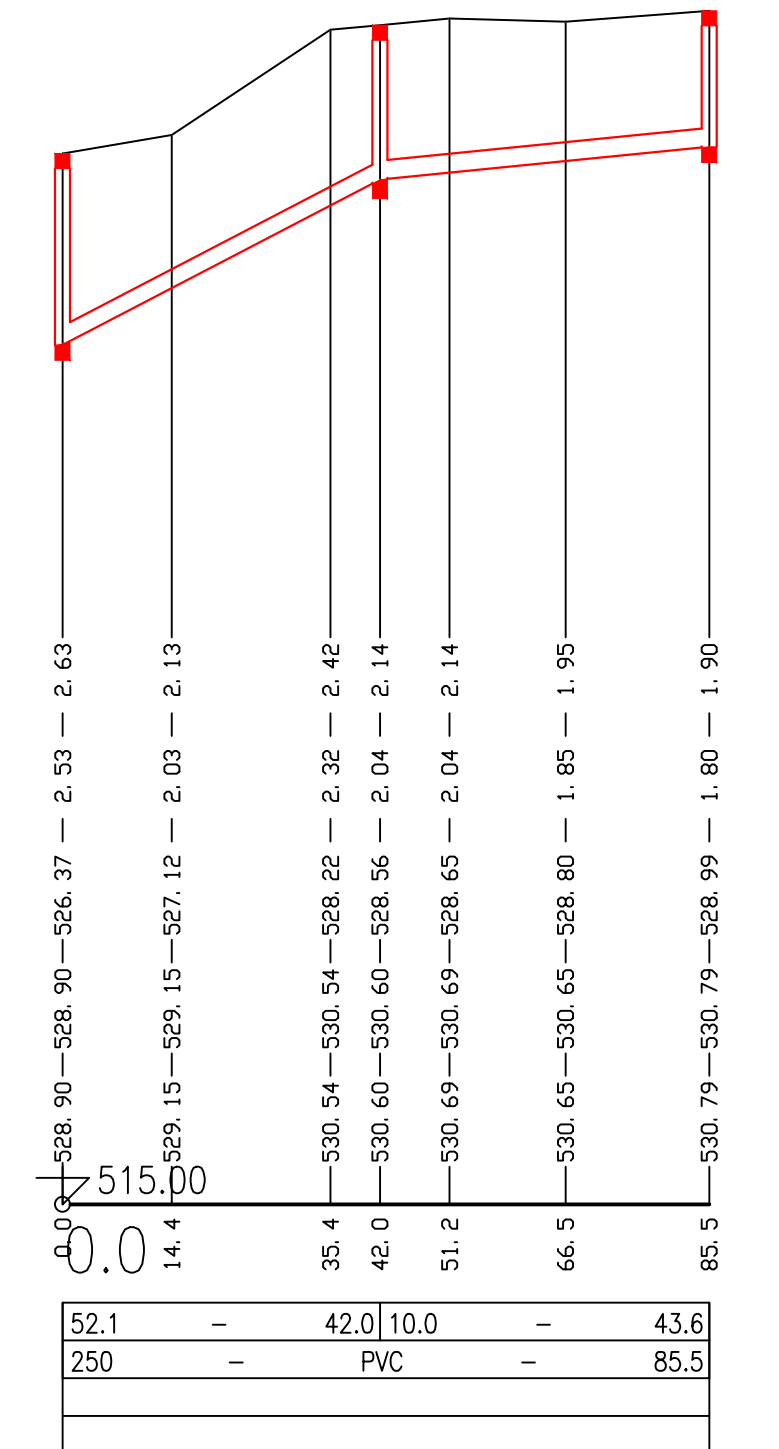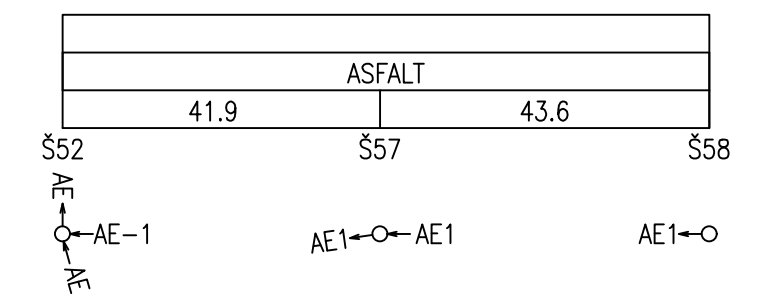



STOKA AF

1:1000 / 1:100

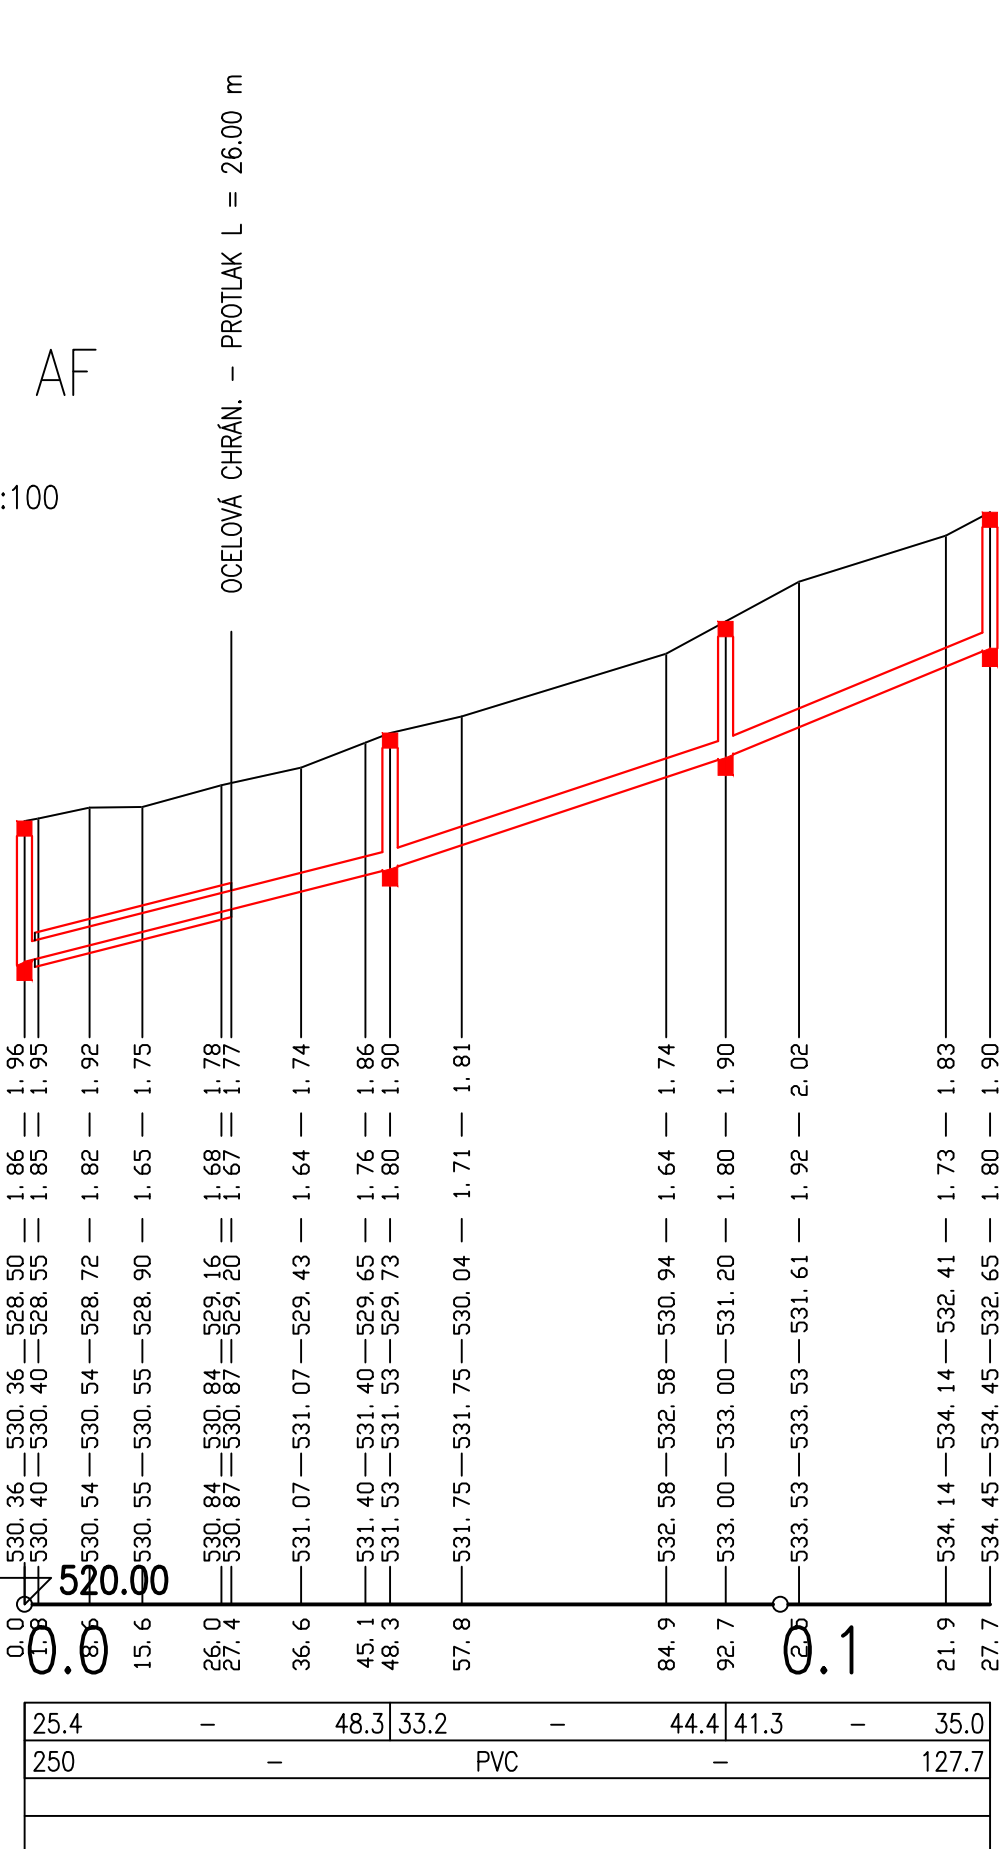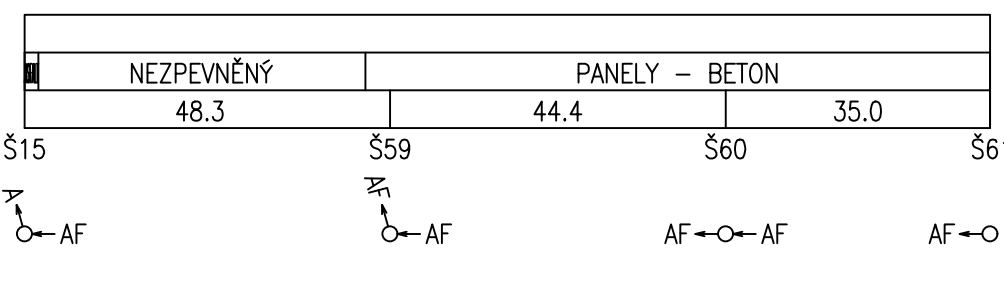



STOKA AG

1:1000 / 1:100

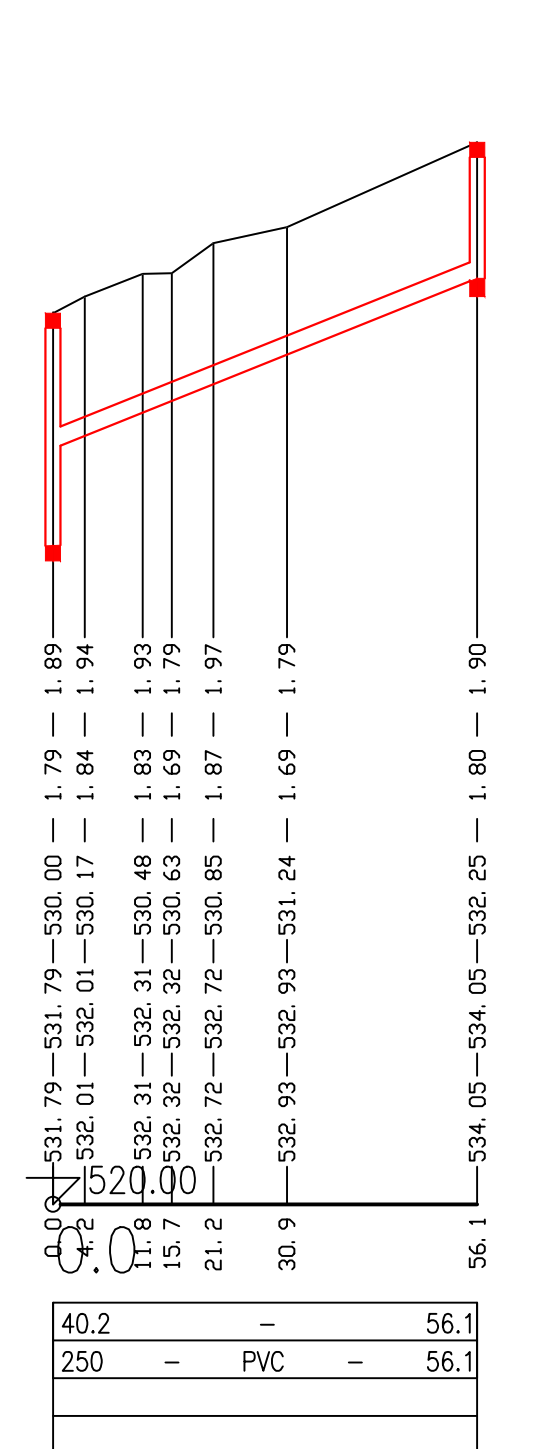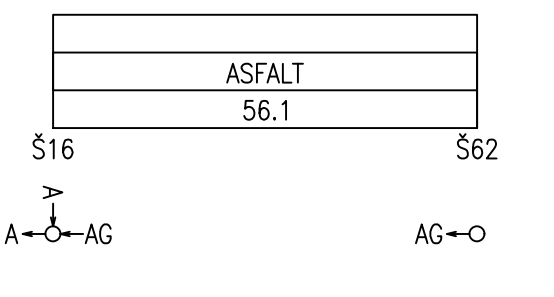

STOKA AH

1:1000 / 1:100

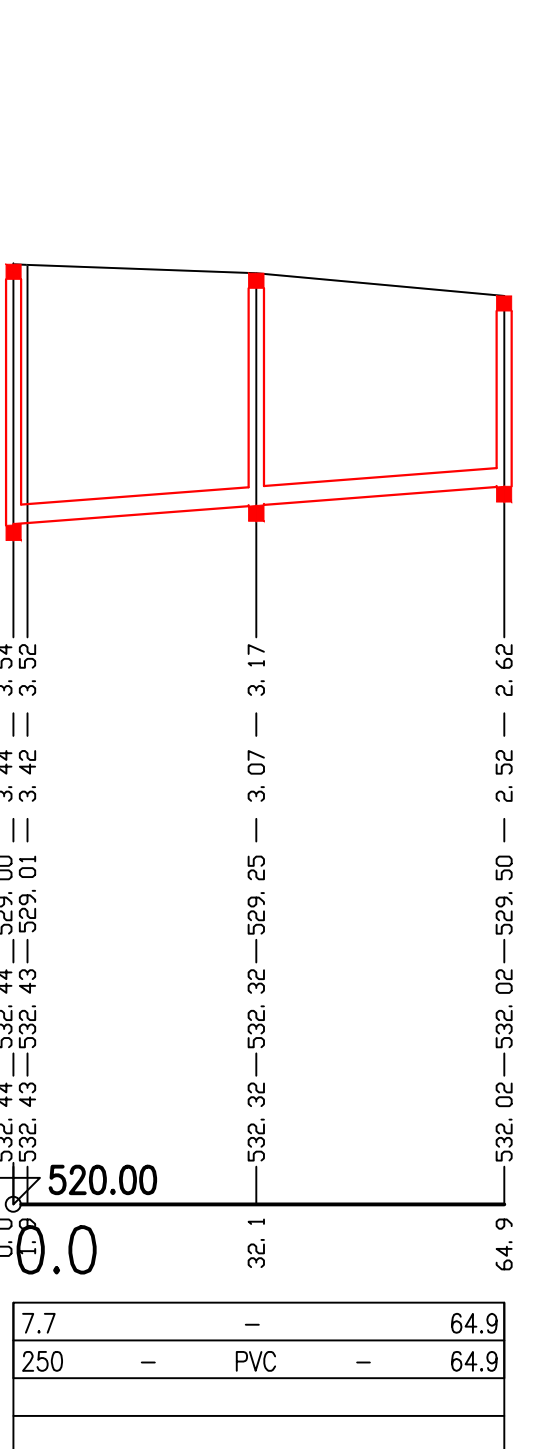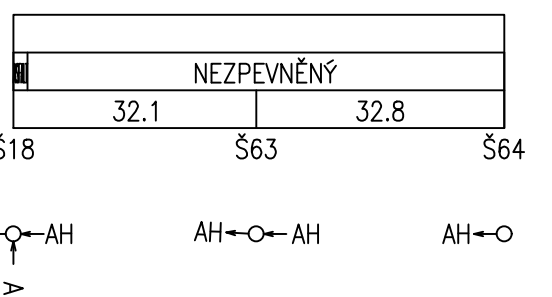

FIALA PROJEKTY S.P.O.
Projektová a inženýrská činnost

Ležková 1521, 149 00 Praha 4, tel: 272 919 539, fax: 272 941 374, mob: 724 343 586, 802 580 713, http://www.projekty-ing-fiala.cz, e-mail: projekty@fialaprojekty.cz

Investor: OBEC TŘEBSKO, TŘEBSKO čp. 4, 262 42 ROŽMITÁL P.T.				+			
OUVJ:	Třebosko	Okres:	Příbram	Kraj:	Středočeský	Kontakt investora:	outrebo@vody.cz
Vypracoval: Marek Fiala	Projektant: Marek Fiala	Hi.projektant: Ing.Ivan Fiala	Štupel:	Datum:	12/2018	DPS	
		Kontroloval: Ing.Ivan Fiala	Formát:	Číslo zakázky:	3/18-97		
SPLAŠKOVÁ KANALIZACE							
A ČOV TŘEBSKO							
PODÉLNÉ PROFILY STOK AD, AE, AE-1, AF, AG, AH							
						Měřítko:	1:1000/1:100
						Číslo paré	Číslo přílohy

D1.1-34