


0 1 2 3 4 5 6 7 8 9

RH1

TN-S (3+PE+N, 400V, 50Hz~, In=63A, Ikm=10 kA)

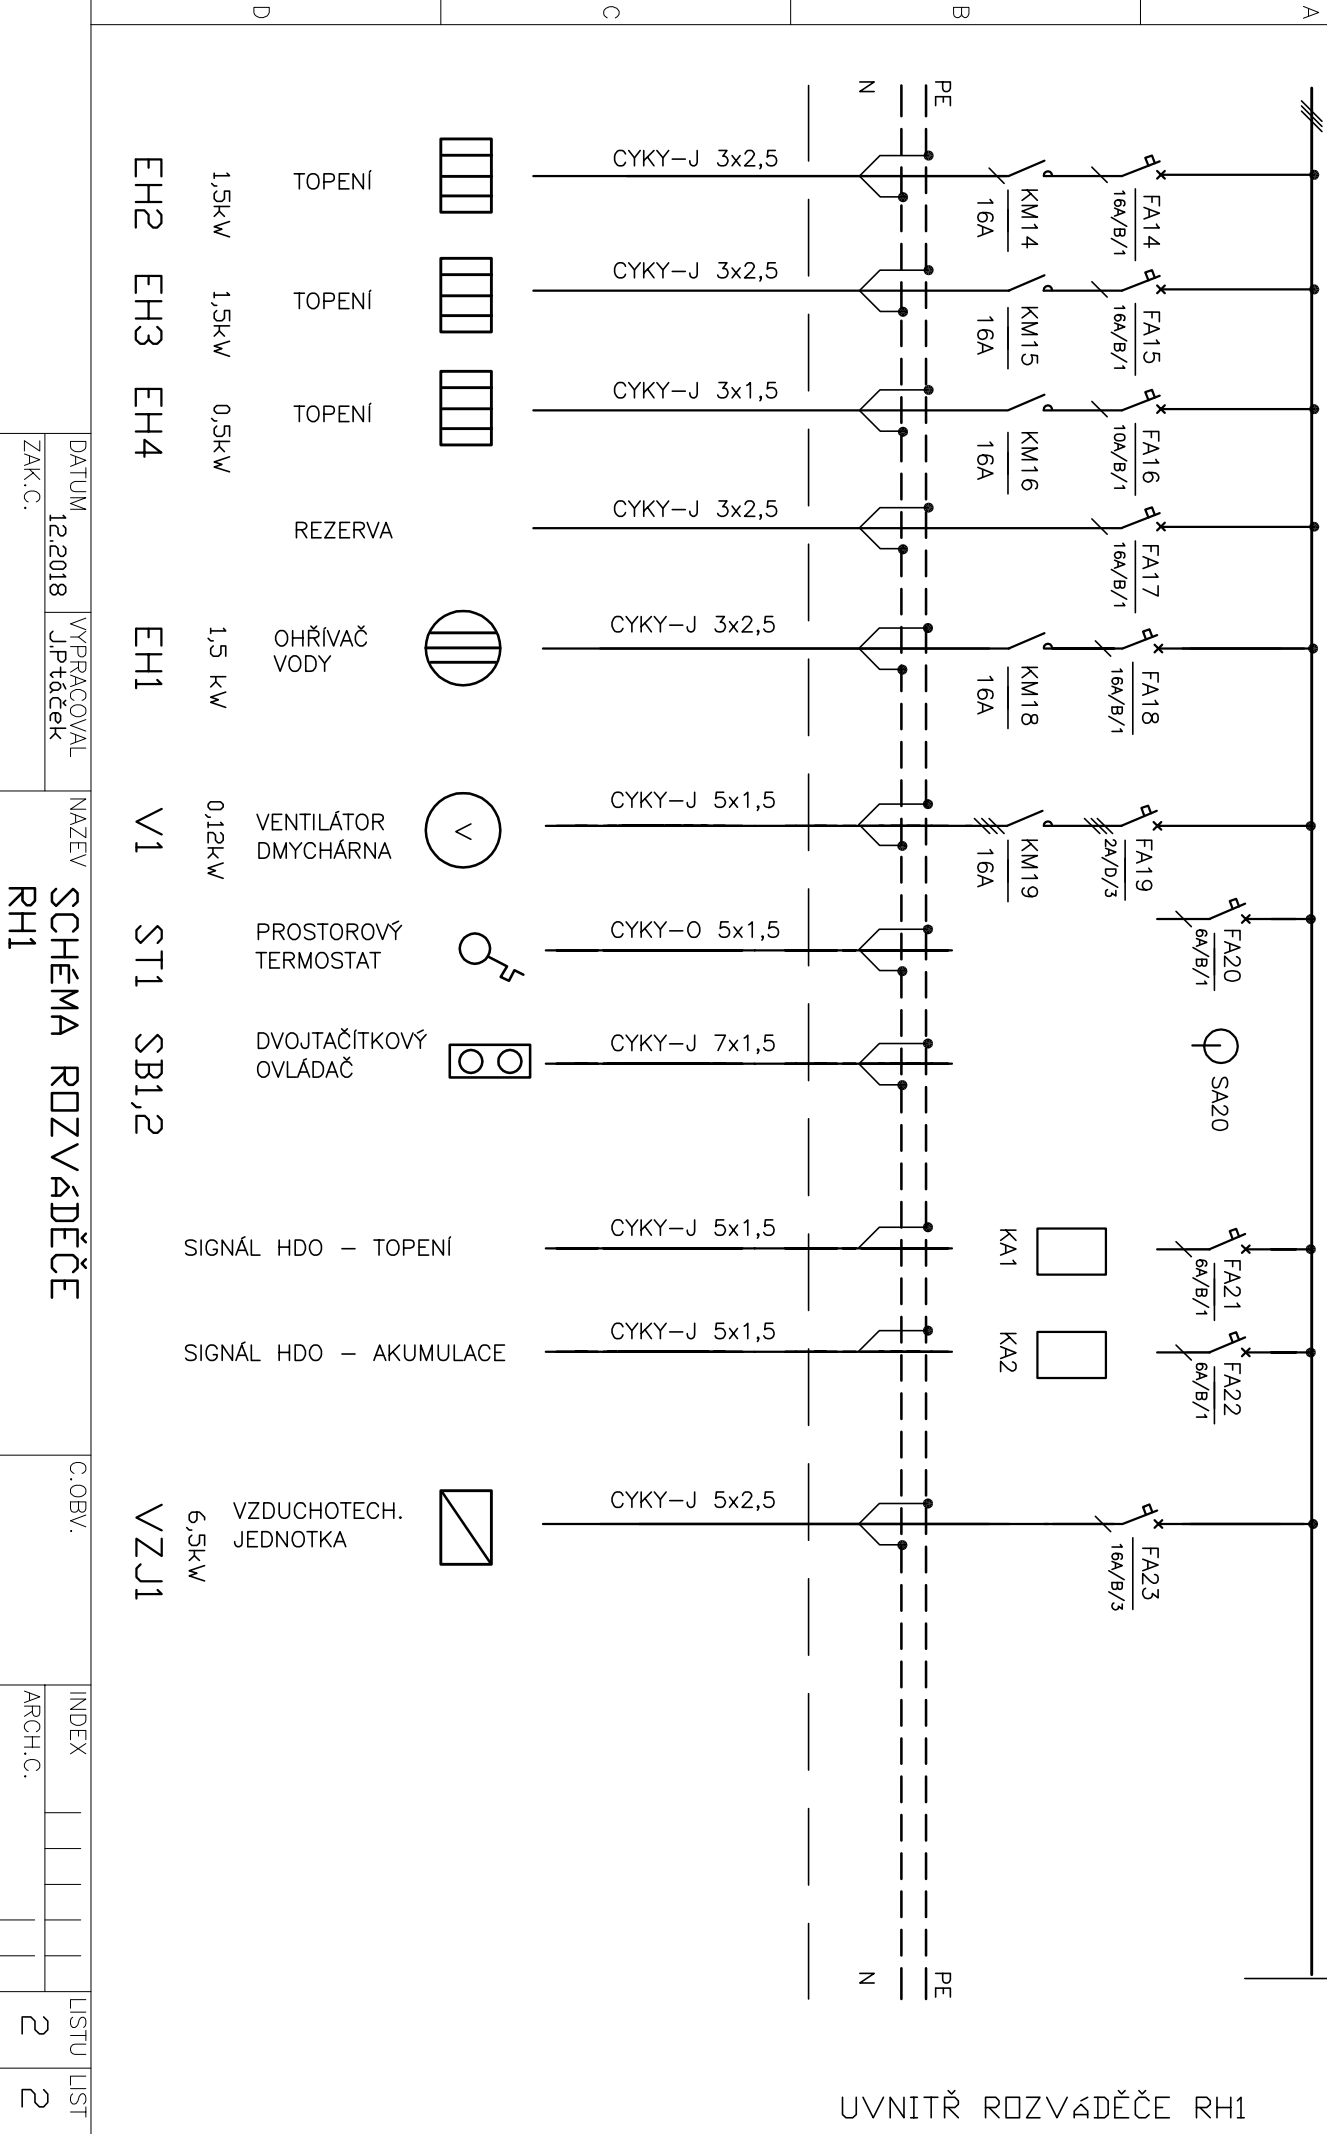

UVNITŘ ROZVÁDĚČE RH1

DATUM	12.2018	VYPRACOVAL	J.Ptáček	NAZEV	SCHÉMA ROZVÁDĚČE RH1	C.OBV.	INDEX	ARCH.C.	LISTU	LIST
ZAK.C.									2	2

- |        |        |         |              |                      |                      |                        |                       |
|--------|--------|---------|--------------|----------------------|----------------------|------------------------|-----------------------|
| EH2    | EH3    | EH4     | EH1          | V1                   | ST1                  | SB1,2                  | VZJ1                  |
| 1,5kW  | 1,5kW  | 0,5kW   | 1,5 kW       | 0,12kW               |                      |                        | 6,5kW                 |
| TOPENÍ | TOPENÍ | TOPENÍ  | OHŘIVAČ VODY | VENTILÁTOR DMYCHÁRNA | PROSTOROVÝ TERMOSTAT | DVOJTAČITKOVÝ OVLÁDAČ  | VZDUCHOTECH. JEDNOTKA |
|        |        | REZERVA |              |                      |                      |                        |                       |
|        |        |         |              |                      | SIGNÁL HDO - TOPENÍ  | SIGNÁL HDO - AKUMULACE |                       |