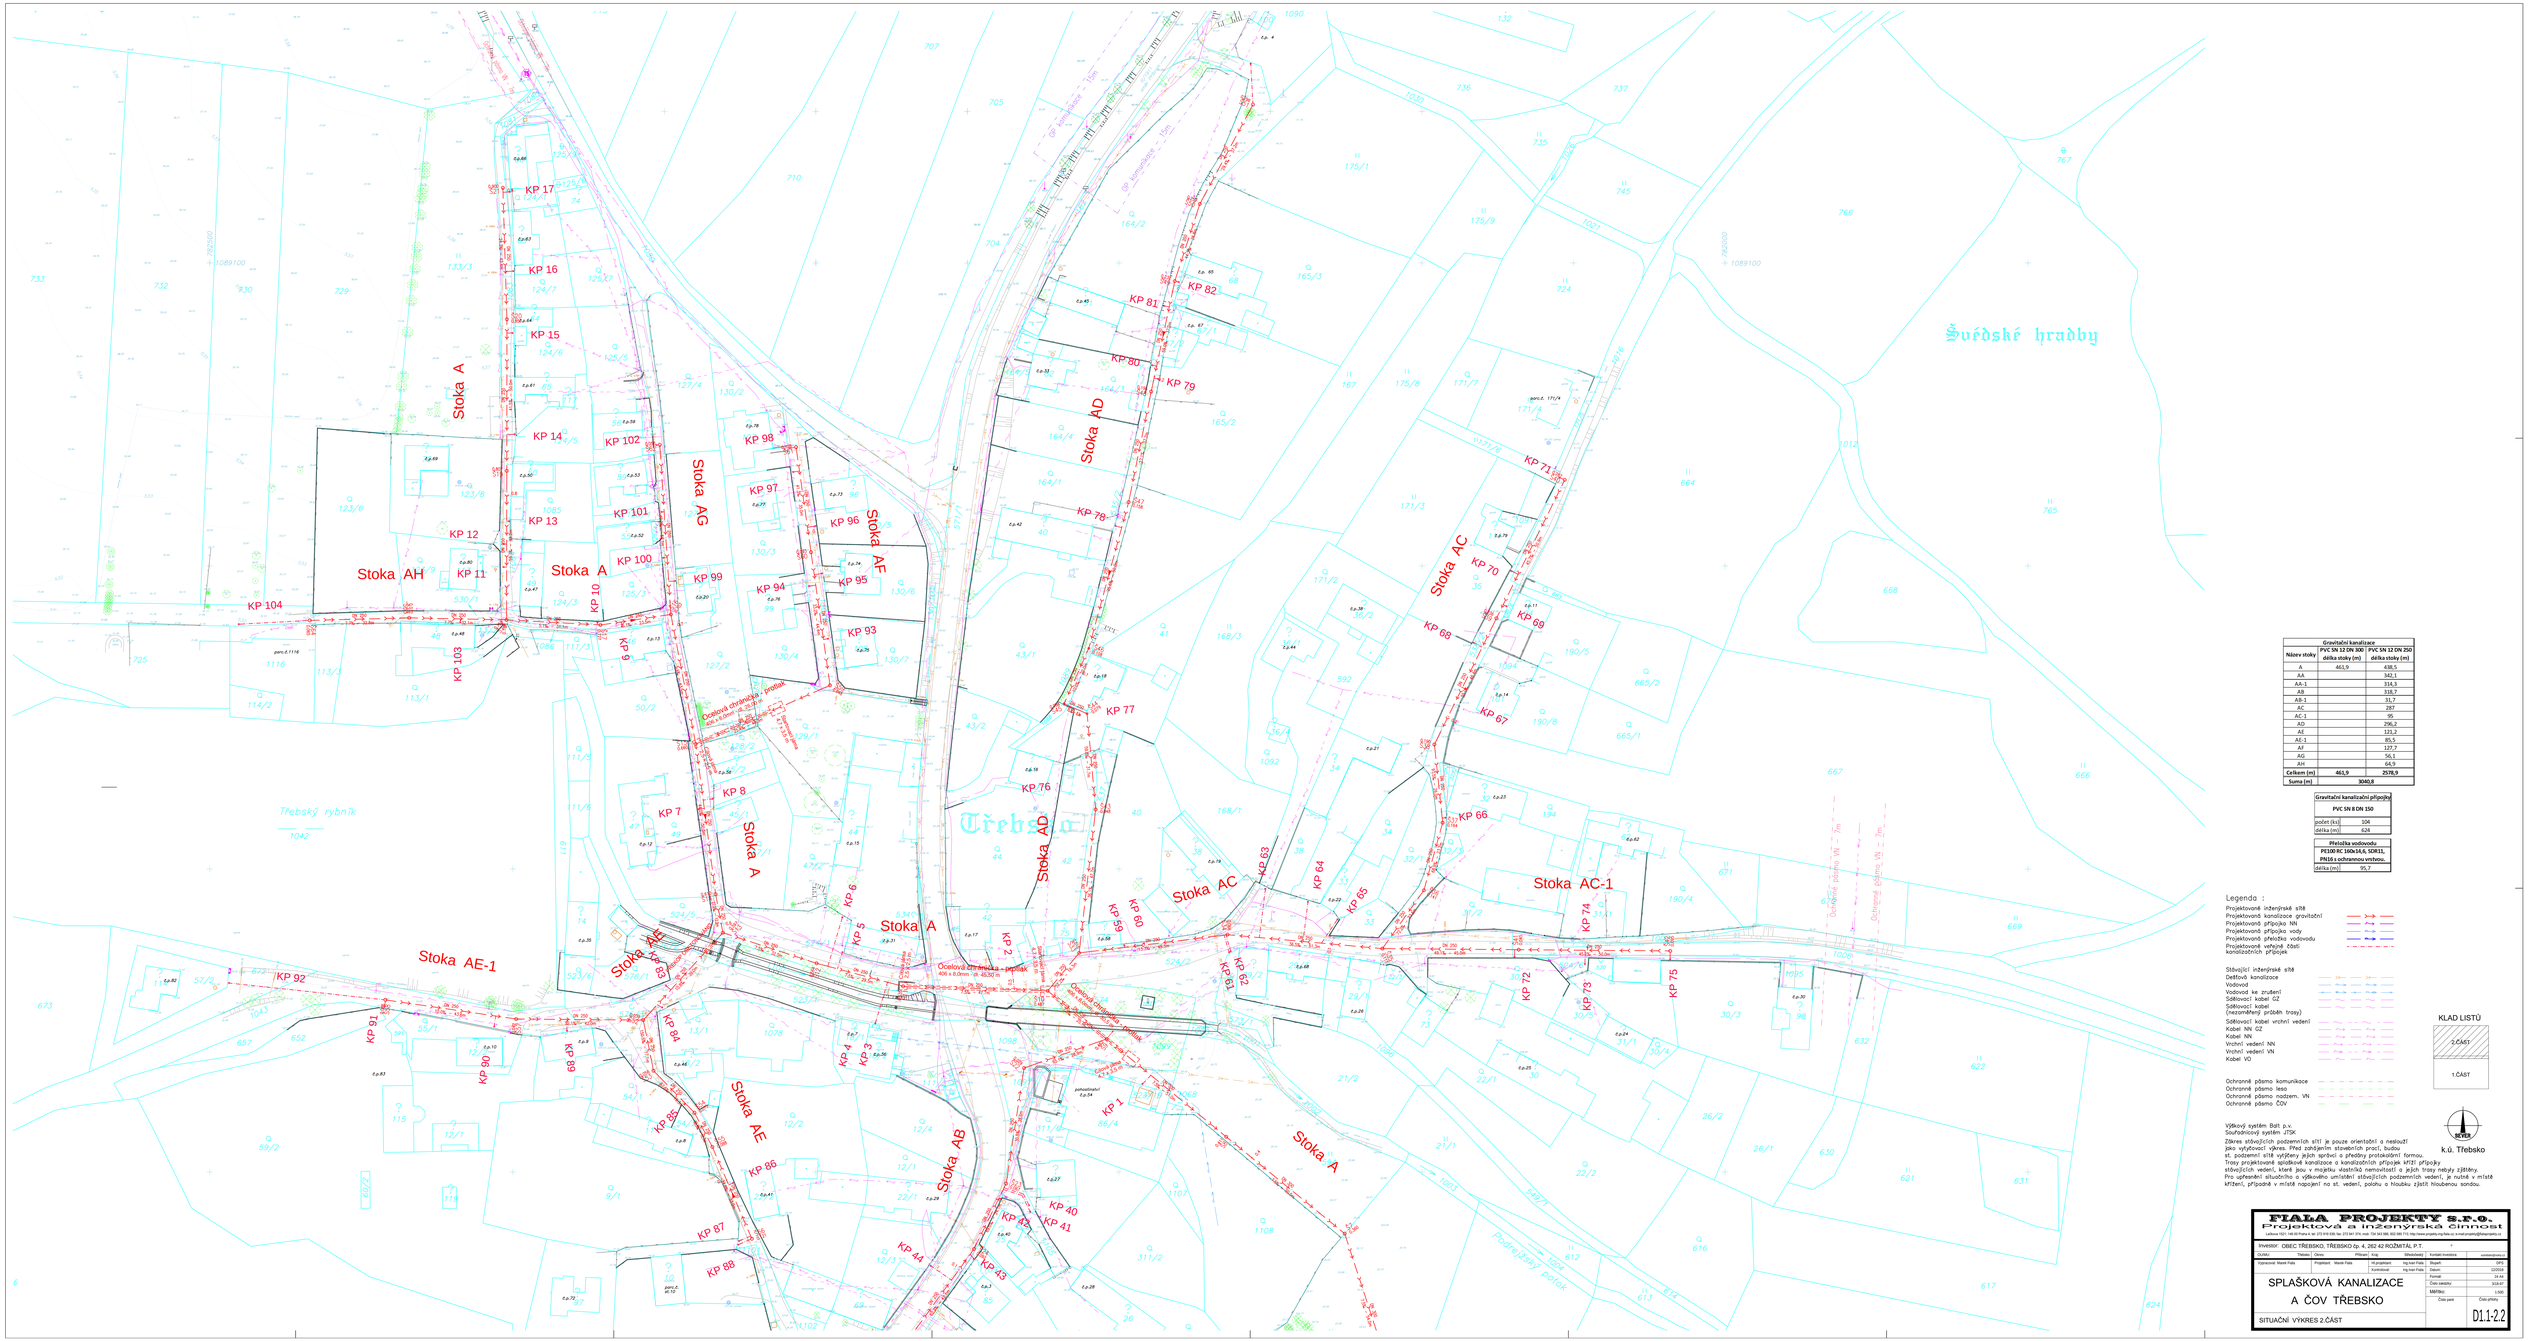

Gravitační kanalizace		
Název stoky	PVC SN 12 DN 300 / délka stoky (m)	PVC SN 12 DN 250 délka stoky (m)
A	461,9	438,5
AA		342,1
AA-1		314,3
AB		318,7
AB-1		31,7
AC		287
AC-1		95
AD		296,2
AE		121,2
AE-1		85,5
AF		127,7
AG		56,1
AH		64,9
Celkem (m)	461,9	2578,9
Suma (m)	3040,8	

Gravitační kanalizační přípojky
PVC SN 8 DN 150
počet (ks) 104
délka (m) 624

Přeložka vodovodu
PE100 RC 160x14,6, SDR11,
PN16 s ochrannou vrstvou.
délka (m) 95,7

Legenda :

Projektované inženýrské sítě
Projektovaná kanalizace gravitační
Projektovaná přípojka NN
Projektovaná přípojka vody
Projektovaná přeložka vodovodu
Projektované veřejné části kanalizačních přípojek

Stávající inženýrské sítě
Dešťová kanalizace
Vodovod
Vodovod ke zrušení
Sdělovací kabel OZ
Sdělovací kabel (nezaměřený průběh trasy)
Sdělovací kabel vrchní vedení
Kabel NN OZ
Kabel NN
Vrchní vedení NN
Vrchní vedení VN
Kabel VO

Ochranná pásma komunikace
Ochranná pásma lesa
Ochranná pásma nadzem. VN
Ochranné pásma ČOV

KLAD LISTŮ

k.ú. Třebsko

Výškový systém Bpv.
Souřadnicový systém JTSK

Zákres stávajících podzemních sítí je pouze orientační a nesloužit jako vytyčovací výkres. Před zahájením stavebních prací, budou st. podzemní sítě vytýčeny jejich správci a předány protokolární formou. Trasy projektované splaškové kanalizace a kanalizačních přípojek křižují přípojky stávajících vedení, která jsou z můjmu vlastního nemovitostí a jejich trasy nebyly zjištěny. Pro upřesnění situačního a výškového umístění stávajících podzemních vedení, je nutné v místě křížení, případně v místě napojení na st. vedení, pokopu o hloubku zjistit hloubenou sondou.

FIALA PROJEKTY S.r.o.					
Projektová a inženýrská činnost					
Leškova 1021, 140 00 Praha 4, tel: 272 916 028, fax: 272 941 218, mob: 724 240 360, 602 151 172, http://www.projekty-fiala.cz, e-mail:projekty@fialainfo.cz					
Investor: OBEC TŘEBSKO, TŘEBSKO čp. 4, 262 42 ROŽMITÁL P.T.					
ČLENI:	Tělesa	Datum	Příprava	Arch.	Vřeštovská
Vypracoval: Marek Fiala		Projektant: Marek Fiala		Kontrolovał:	Ing.Ivan Fiala
				Hl.inženýr projektu:	Ing.Ivan Fiala
				Kontrolovał:	Ing.Ivan Fiala
SPLAŠKOVÁ KANALIZACE A ČOV TŘEBSKO					
SITUAČNÍ VÝKRES 2.ČÁST					

Stupeň:	DPS
Datum:	12/2016
Formát:	A1
Číslo zakázky:	3/16/D
Měřítko:	1:500
Číslo paré:	Číslo přílohy:
	D1.1.2.2