


ÚSEK 1-1.

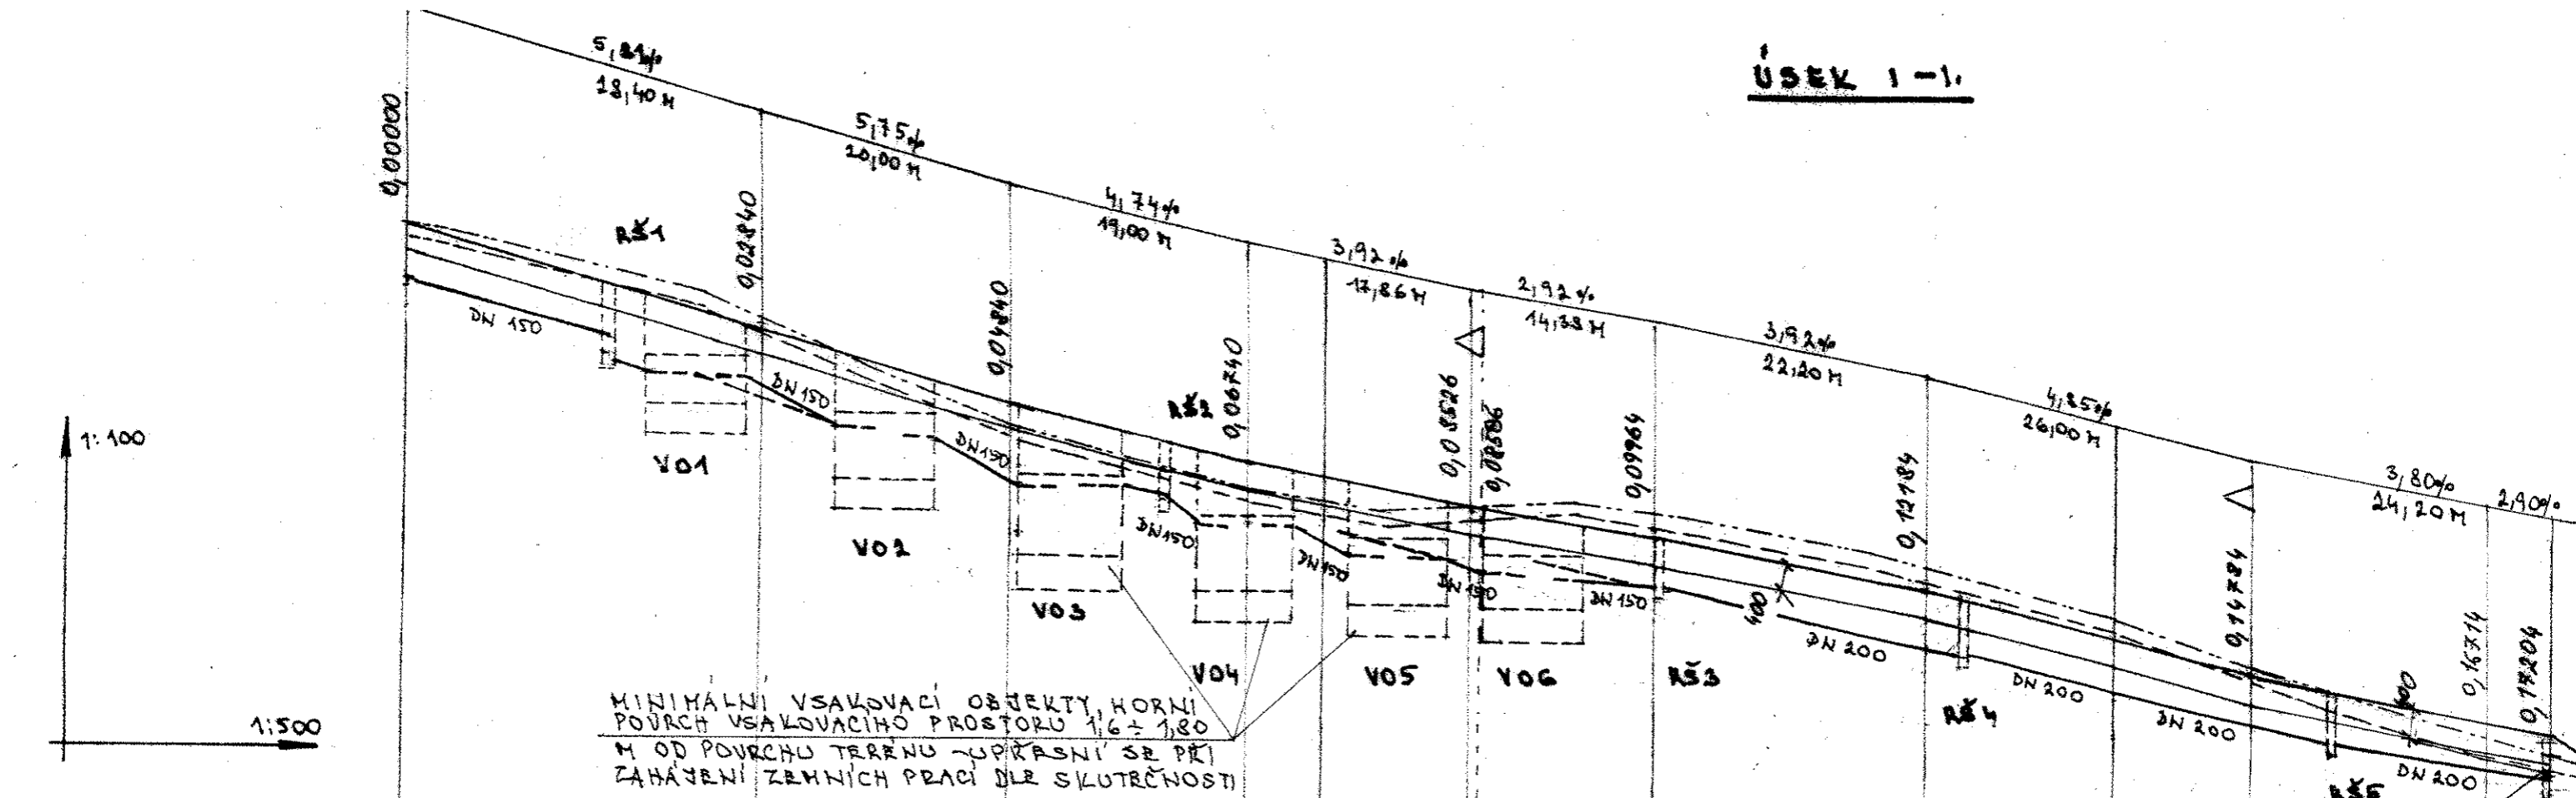

SROVNÁVACÍ ROVINA 518,00 M. N. M.																						
PŘÍČNÝ SKLON	0,5%																					
KÓTA NIVELETY	529,10		529,45		529,30		529,40		529,65		529,80		529,68		529,45		529,28		529,13		529,28	
KÓTA TERÉNU	529,10	529,80	528,50	529,00	527,00	526,00	525,40	525,65	524,80	524,80	524,90	524,60	524,00	523,20	522,00	521,00	522,80	522,00	521,00	520,25		
SROVNÁVACÍ ROVINA STANIČNÍ (K.M.)	ZC																				KC	
STANIČNÍ (M)	0,00000	0,00330	0,01600	0,02360	0,02840	0,03600	0,04840	0,06140	0,07340	0,08526	0,08586	0,09964	0,10214	0,11184	0,11694	0,12184	0,13694	0,14784	0,15704	0,15164	0,16714	0,17804
KÓTA TERÉNU U KRAJNICE	529,06		528,43	527,90	527,46	527,06	526,56	526,23	525,80	525,66	525,45	525,19	524,85	524,69	524,40	524,24	523,82			523,89		523,25
DNO POTRUBÍ	528,16	527,23	527,03	526,70	526,56	525,76	525,10	525,00	524,90	524,85	524,70	524,60	524,30	524,20	523,34	523,32			520,99			520,20
HLOUBKA VÝKOPU	1,00	1,00	1,30	1,00	1,40	1,00	1,33	1,00	1,00	1,15	1,00	1,22	1,01	1,19	1,00	1,00	1,00			1,00		1,03
MATERIÁL, SVĚTLOST SPÁDÝ, DÉLKA M	PVC KG DN 150 PERFOROVANÉ, DŘENÁK															PVC KG DN 200 PERFOROVANÉ, DŘENÁK						
	5,81%	8,25%	7,50%	14,60%	8,00%	10,80%	9,00%	8,40%	12,19%	8,00%	12,19%	8,00%	12,19%	9,60%	12,67%	25,00%	28,50%			18,54%		
STANIČNÍ ODVODNĚNÍ (M)	0,000	16,00	20,00	27,50	34,40	42,40	49,00	58,00	61,00	63,40	71,80	75,00	83,00	85,40	94,00	109,00	125,00			150,00	153,50	172,04

Ing. Karel CIBULKA - PROJEKCE
PROJEKTOVÁ ČINNOST
261 01 PŘÍBRAM I, GEN. TESAŘIKA 136
IČO: 11298821

ING. KAREL CIBULKA - PROJEKCE PROJEKTOVÁ ČINNOST Gen. Tesaříka 136 261 01 PŘÍBRAM I:	Investor: Obec Třebesko, Třebesko čp. 4
Stavba: Přístupová komunikace k ČOV k.ú. a obec Třebesko	4/2019/4
Obsah: Přístupová komunikace k ČOV k.ú. a obec Třebesko Projekt pro provádění stavby Podélný profil odvodnění (úsek 1.)	
Vypracoval: Ing. Karel Cibulka	Měřtko: 1:100/1:500
Zodp. projektant: Ing. Karel Cibulka	Formát: A/A4
Schwálil: Ing. Karel Cibulka	Datum: 1-2/2019
	Výkres č. 103 D1.2.2-7