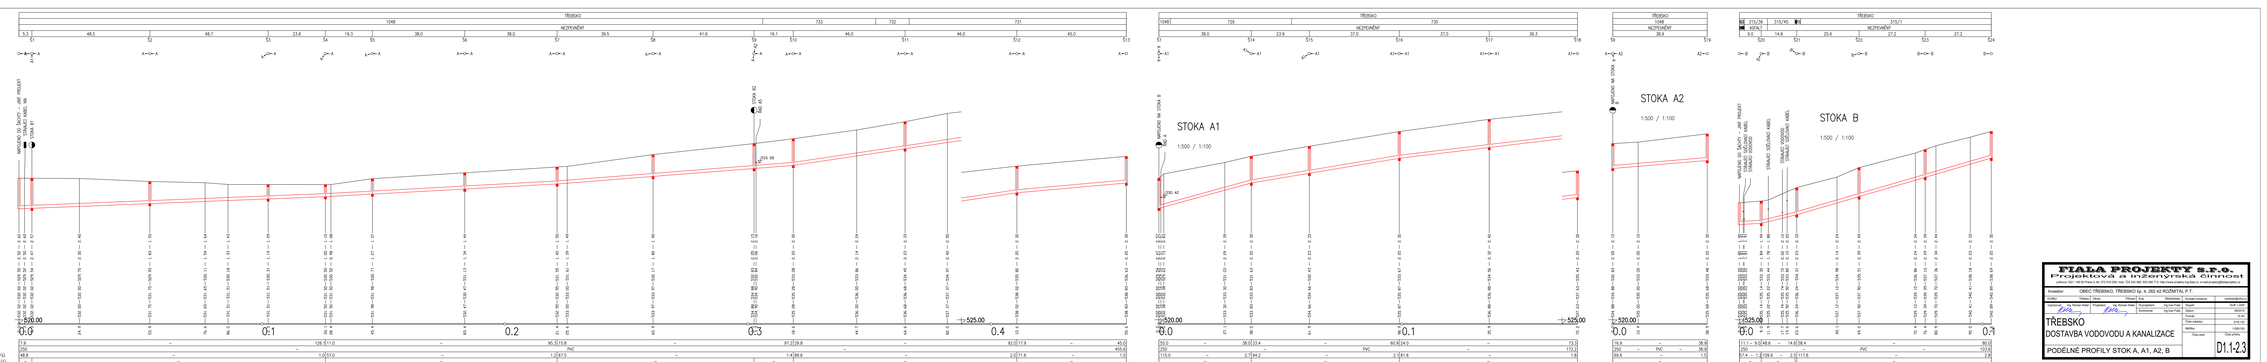

FIALA PROJEKTY s.r.o.
Projektová a inženýrská činnost
Lidická 1621, 160 00 Praha 6 ev. 273 219 516 DIČ: CZ 701 000 185 | T: http://www.projekty.eu/fiala/ | e: info@projekty.eu

Investor:	OBEC TŘEBSKO, TŘEBSKO čp. 4, 262 42 KOMÁRNÁ, PT

Vypracoval	Ing. Radovan Fiala	Projektant	Ing. Radovan Fiala	Kontroloval	Ing. Ivan Fiala	Měřítko	1:500/100
Datum	07/2023					Formát	

TŘEBSKO

DOSTAVBA VODOVODU A KANALIZACE

PODÉLNÉ PROFILY STOK A, A1, A2, B

D1.1-23