


ÚZEMÍ OBCE
ČÍSLO PARCELY – NÁZEV ULICE
DRUH POVRCHU
VZDÁLENOSTI LOMOVÝCH BODŮ
OZNAČENÍ LOMOVÝCH BODŮ

ŘAD A2


1:500 / 1:100

HLOUBKA DNA VÝKOPU
HLOUBKA DNA POTRUBÍ
KÓTA DNA POTRUBÍ
KÓTA UPRAVENÉHO TERÉNU
KÓTA PŮVODNÍHO TERÉNU
KÓTA SROVNÁVACÍ ROVINY (m n. m.)
STANIČENÍ (km, m)
SKLON (%) DÉLKA (m)
PROFIL DN-MATERIÁL-DÉLKA (m)

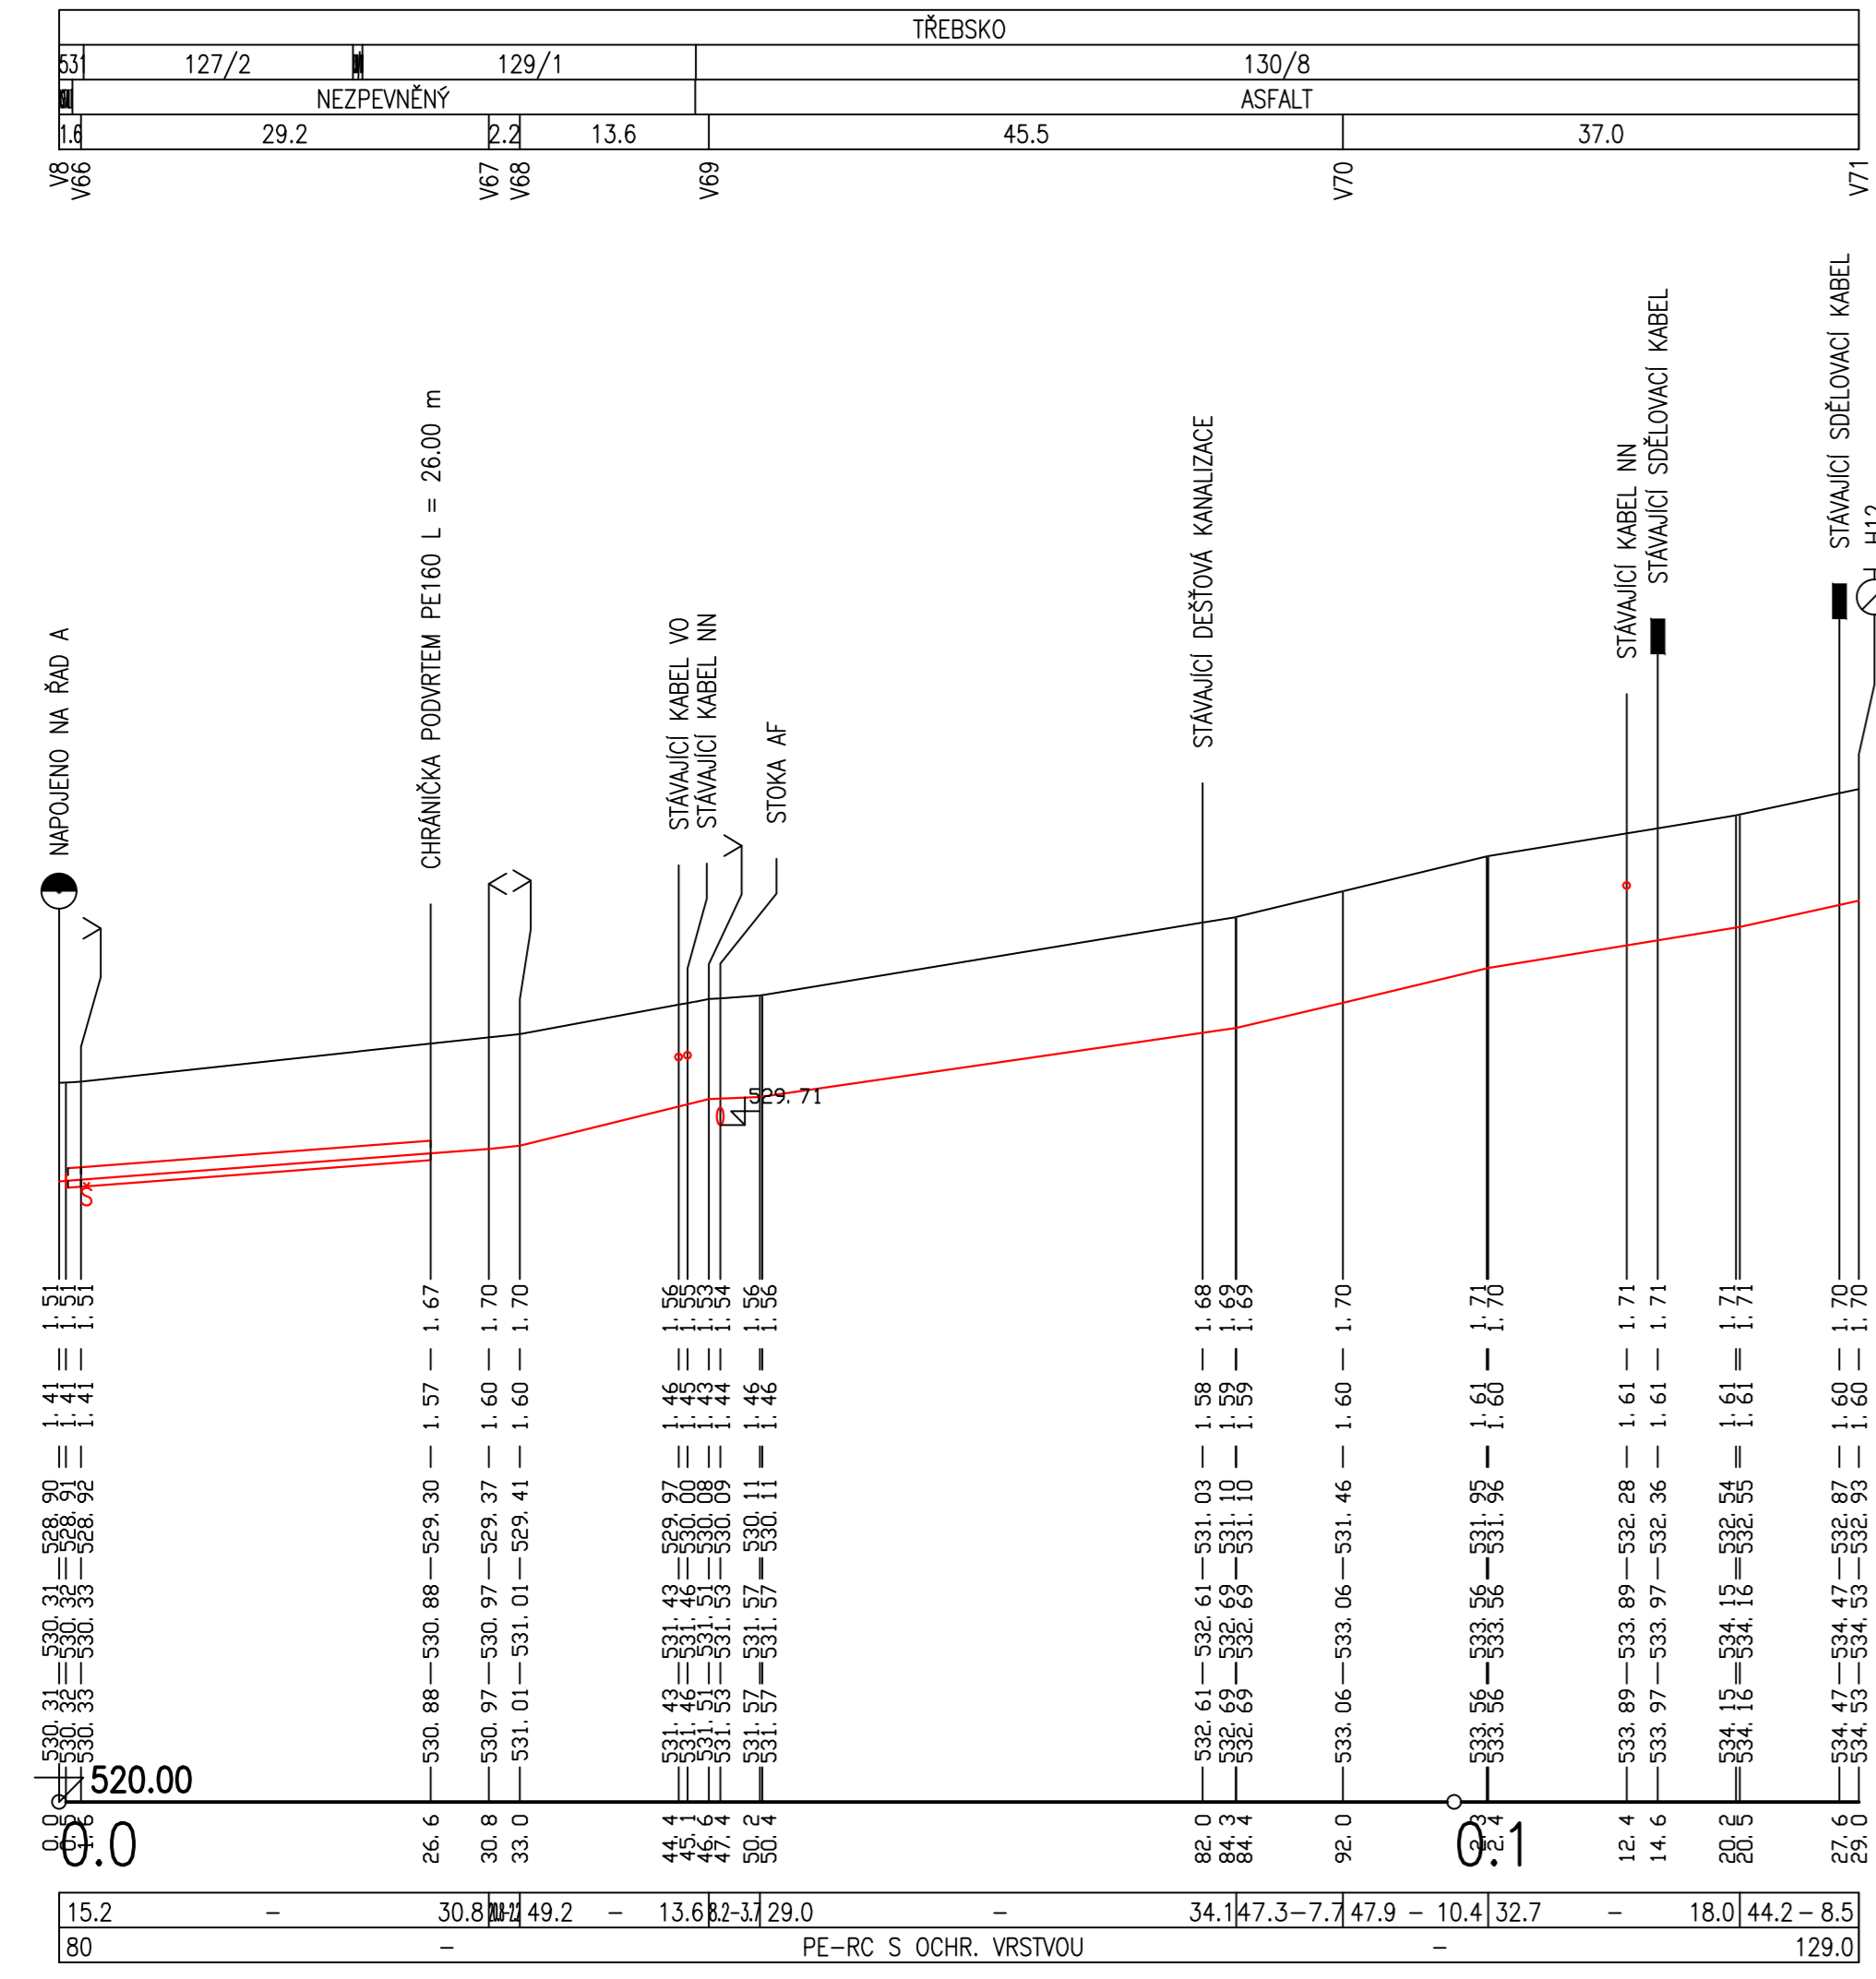


ŘAD A3

1:500 / 1:100

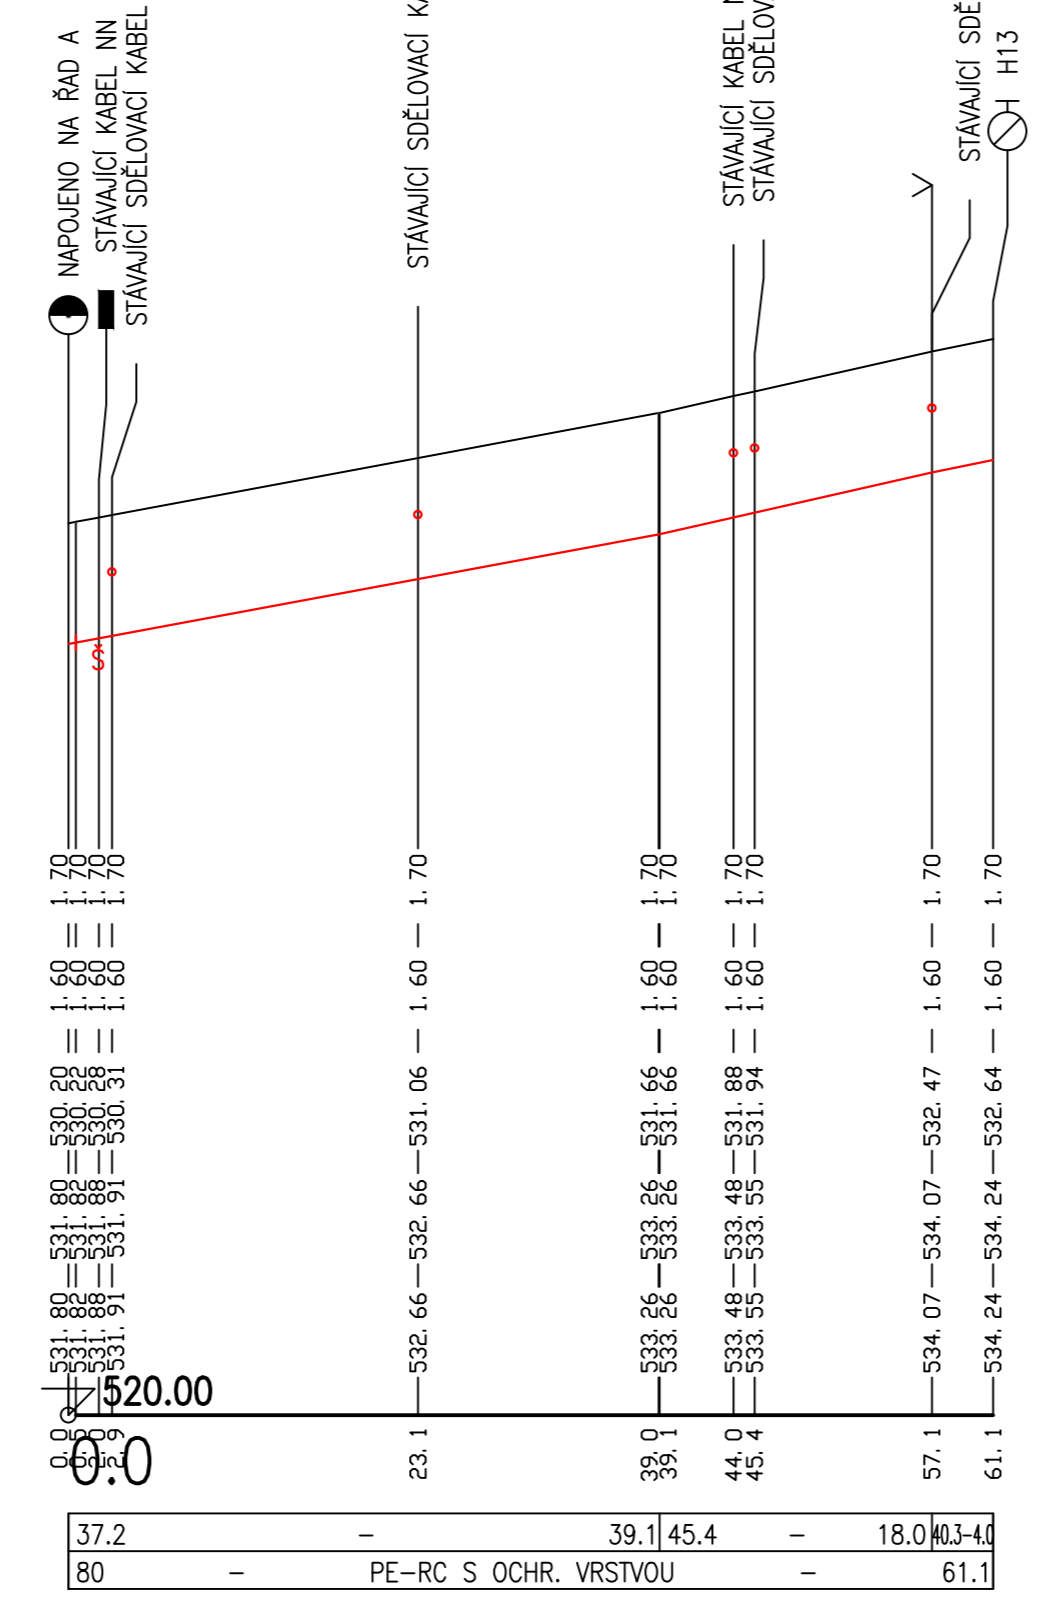


ŘAD A4

1:500 / 1:100

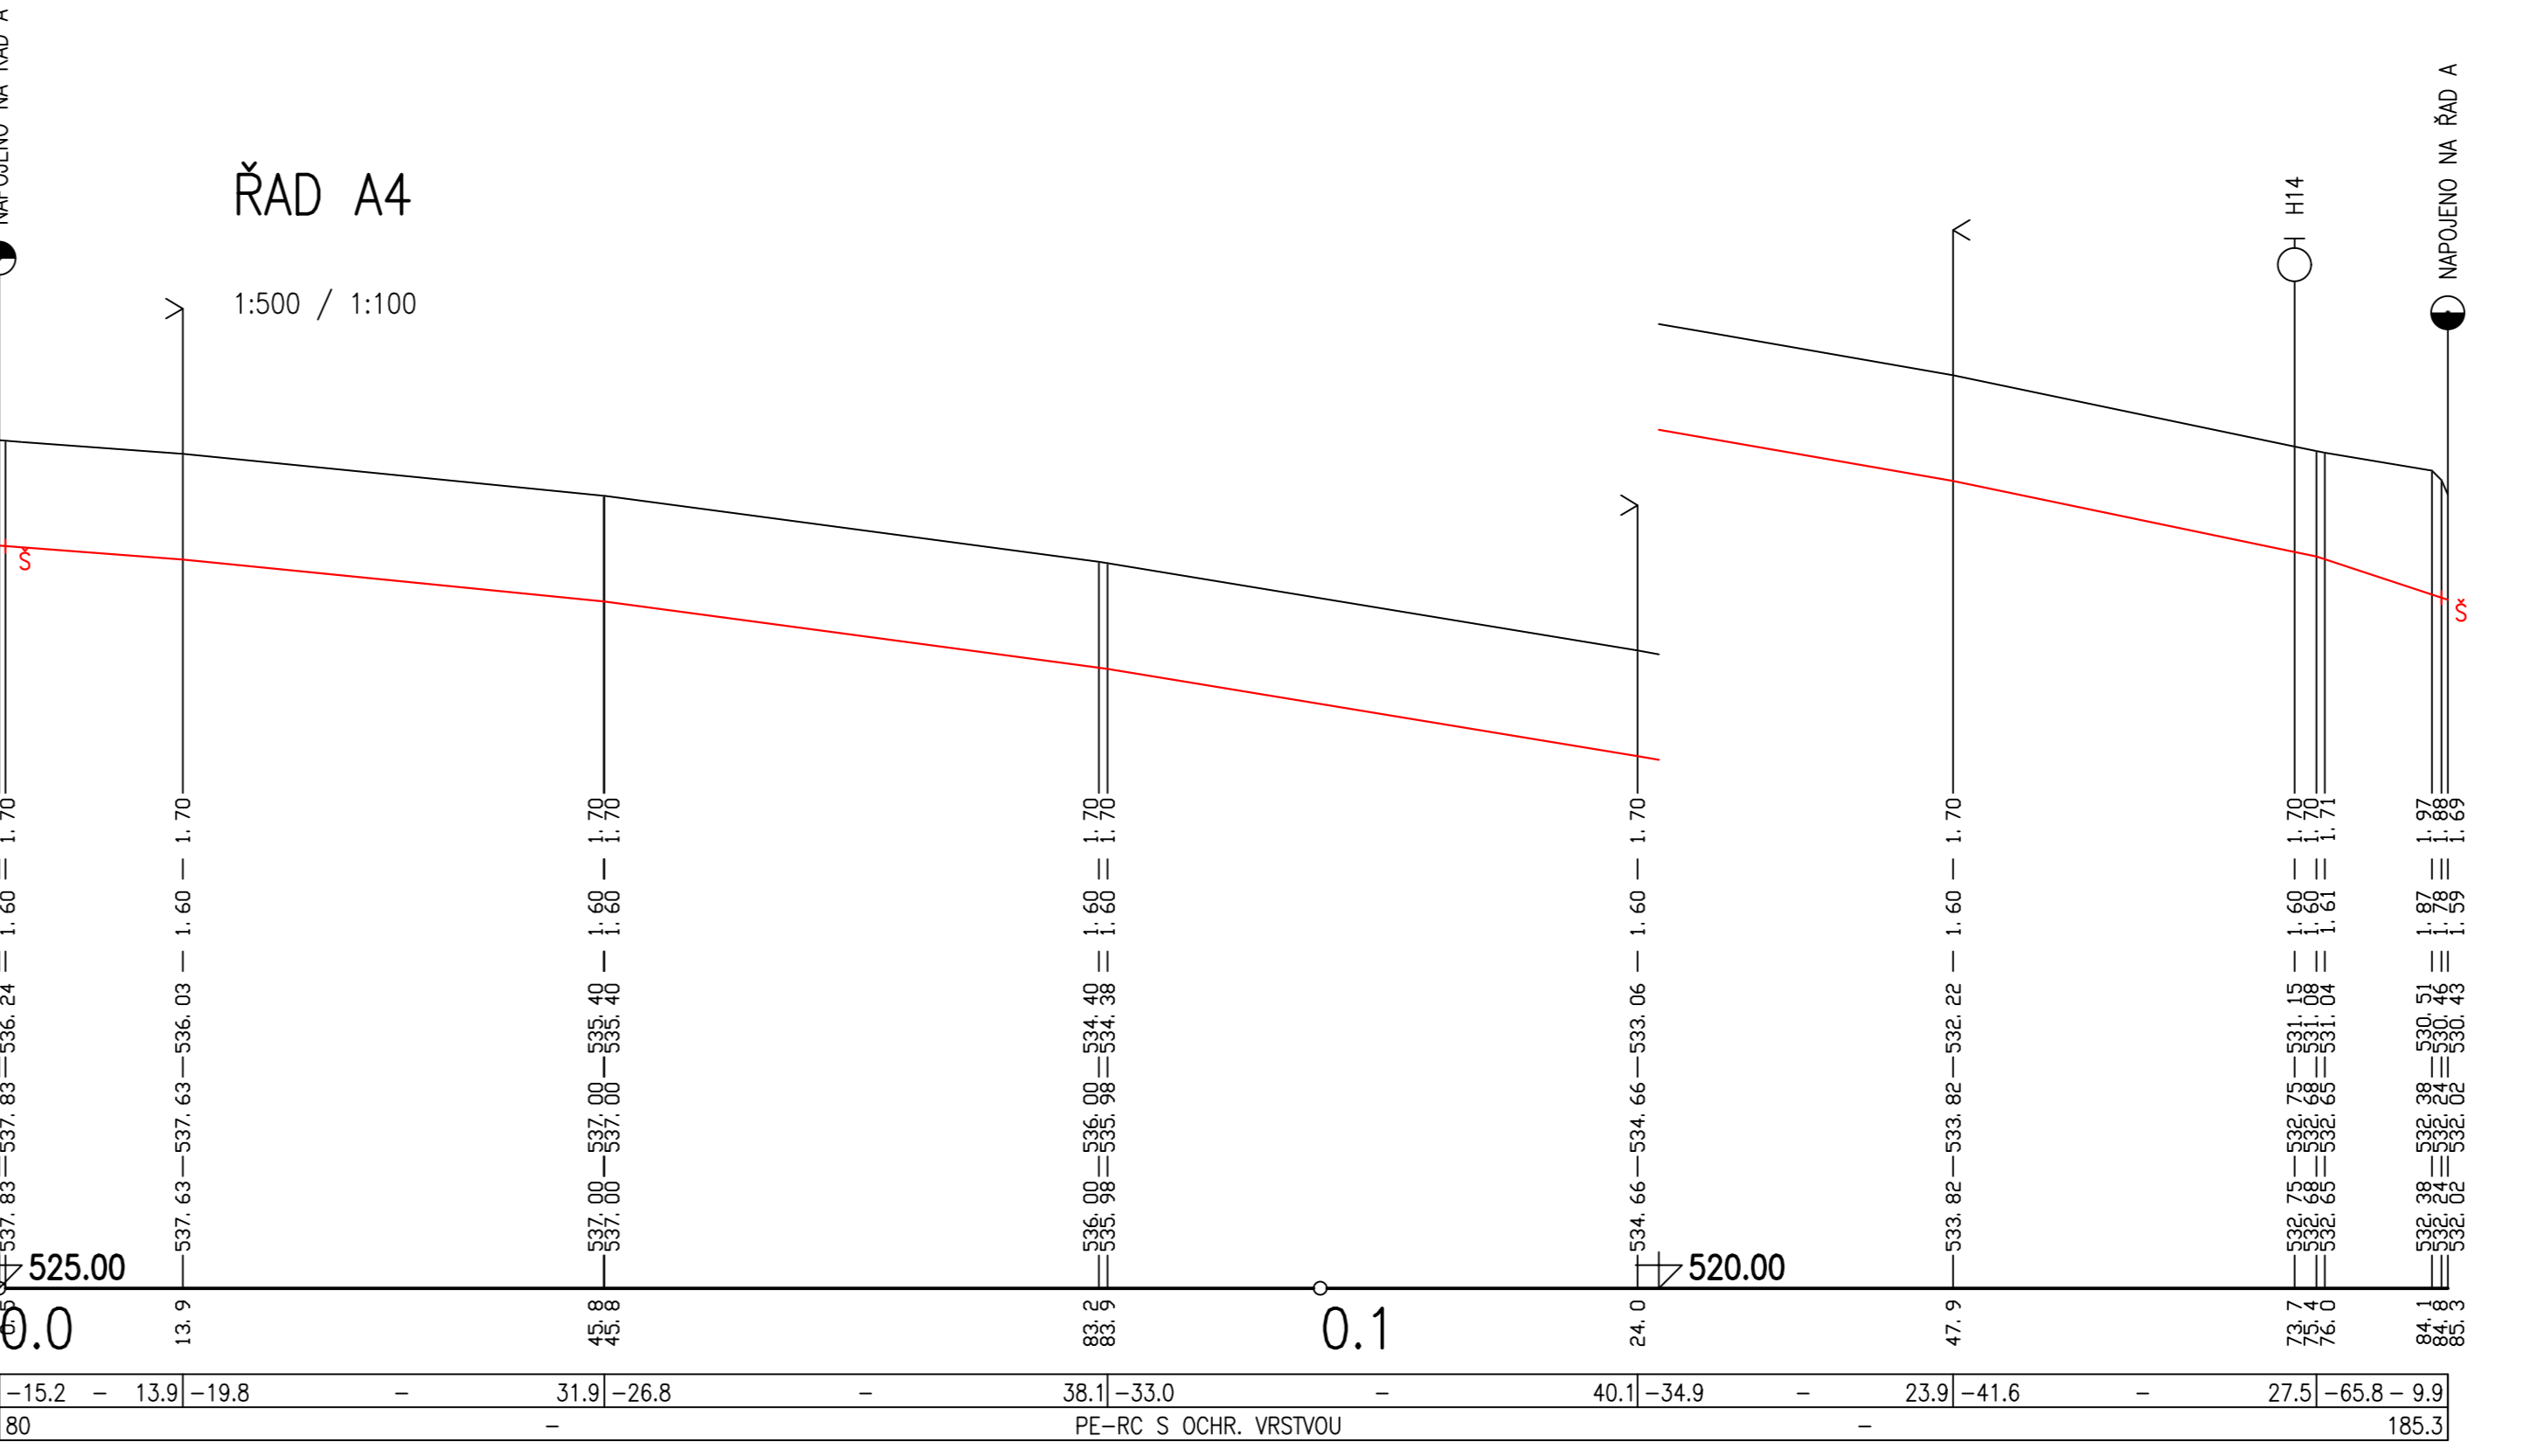

ŘAD A5

1:500 / 1:100

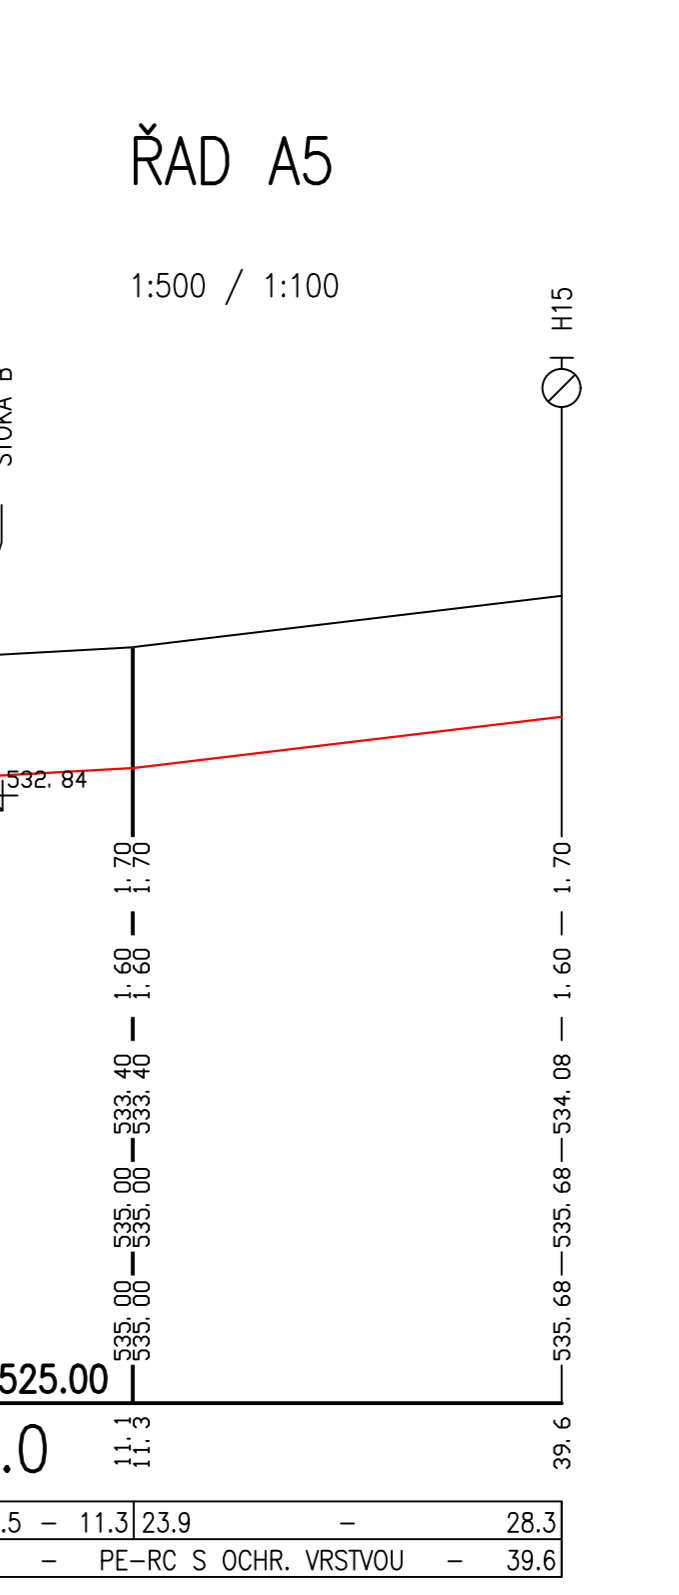

FIALA PROJEKTY S.R.O.
Projektová a inženýrská činnost
Lečkova 1521, 149 00 Praha 4; tel: 272 919 539; mob: 724 343 586, 602 580 713; http://www.projekty-ing-fiala.cz; e-mail: projekty@fialaprojekty.cz

Investor: OBEC TŘEBSKO, TŘEBSKO čp. 4, 262 42 ROŽMITÁL P.T.

OU/UMU: Třebosko	Okres: Pílsbram	Kraj: Středočeský	Kontakt investora: outrebosko@volny.cz
Vypracoval: Ing. Roman Keller	Projektant: Ing. Roman Keller	Hl.projektant: Ing.Ivan Fiala	Suplet: DUR + DSP
Kontroloval: Ing.Ivan Fiala	Datum: 09/2019	Formát: 6 A4	Číslo zakázky: 3/19-120
Měřítko: 1:500/100	Číslo paré	Číslo přílohy	

TŘEBSKO
DOSTAVBA VODOVODU A KANALIZACE
PODÉLNÉ PROFILY ŘADŮ A2, A3, A4, A5

D1.1-1.33