STOKA A

1:1000 / 1:100

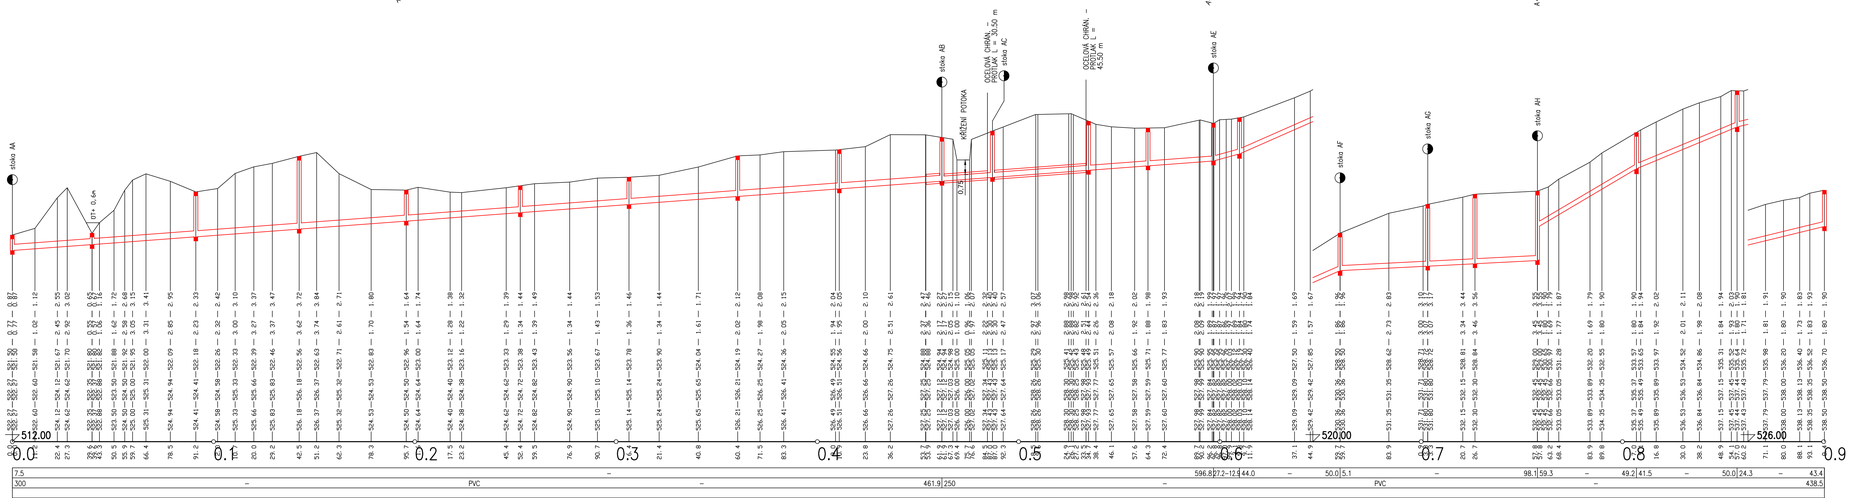

FIALA PROJEKTY s.r.o.
Projektová a inženýrská činnost
Ledkova 1521, 149 00 Praha 4; tel. 272 919 539; fax 272 941 374, mob. 724 343 586, 602 560 713; http://www.projekty-ing-fiala.cz; e-mail:projekty@fialaprojekty.cz

Investor: OBEC TŘEBSKO, TŘEBSKO čp. 4, 262 42 ROŽMITAL P.T. +

ÚUMÚ:	Třebsko	Okres:	Příbram	Kraj:	Středočeský
Vypracoval: Marek Fiala		Projektant: Marek Fiala		Hl.projektant: Ing.Ivan Fiala	
				Kontroloval: Ing.Ivan Fiala	

Kontakt investora:	xxxxxxxx@xxx.xx
Stupeň:	DPS
Datum:	12/2018
Formát:	10 A4
Číslo zakázky:	318-87
Měřítko:	1:1000/1:100
Číslo paré:	
Číslo přílohy:	D1.1-3.1

SPLAŠKOVÁ KANALIZACE
A ČOV TŘEBSKO

PODÉLNÝ PROFIL STOKY A