



PŮDORYS

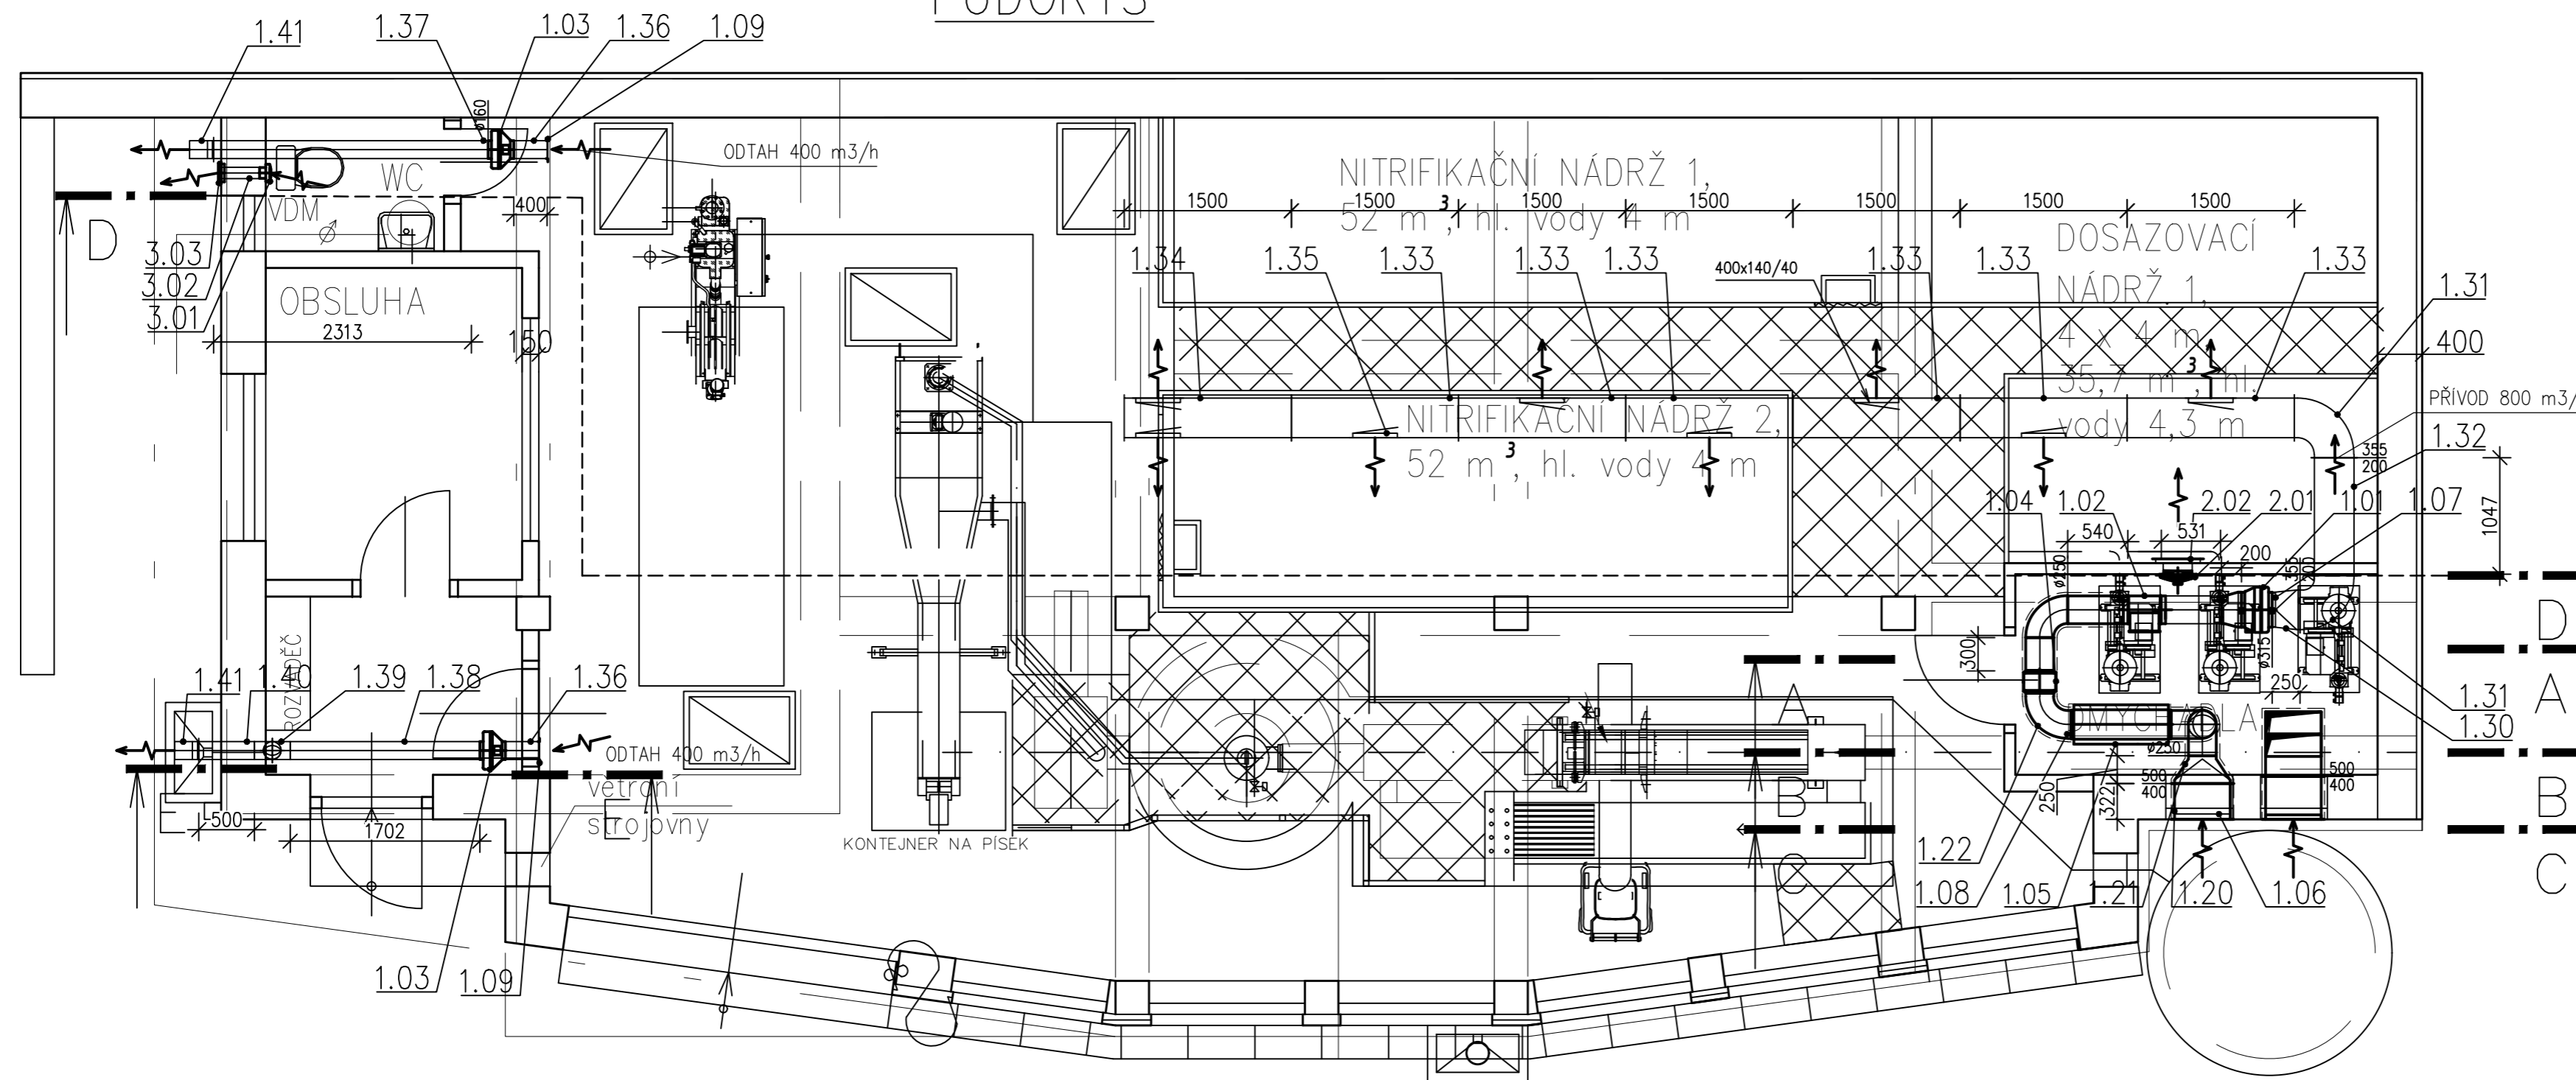

Legenda:

- ▲ Axiální ventilátor
- Elektrické ohříváče pro kruhové potrubí
- Filtrační kazeta s kapsovým filtrem EU3, EU5
- Krycí mřížka kruhová
- ▭ Oblouk plastový
- ▭ Protidešťová žaluzie
- ▭ Přímá trouba plastová
- ▭ Přímá trouba plech-pozinek
- Radiální ventilátor do kruhového potrubí, plastový
- ▭ Spiro-oblouk plech-pozinek
- ▭ Spiro-osový přechod plech-pozinek
- ▭ Přímá trouba - plasová
- ▭ Symetrický přechod
- ▭ Tlumič hluku pro kruhové potrubí
- ▭ Výfukový díl kruhový plastový
- ▭ Výustka plastová- s náběhovým dílem

ŘEZ D-D

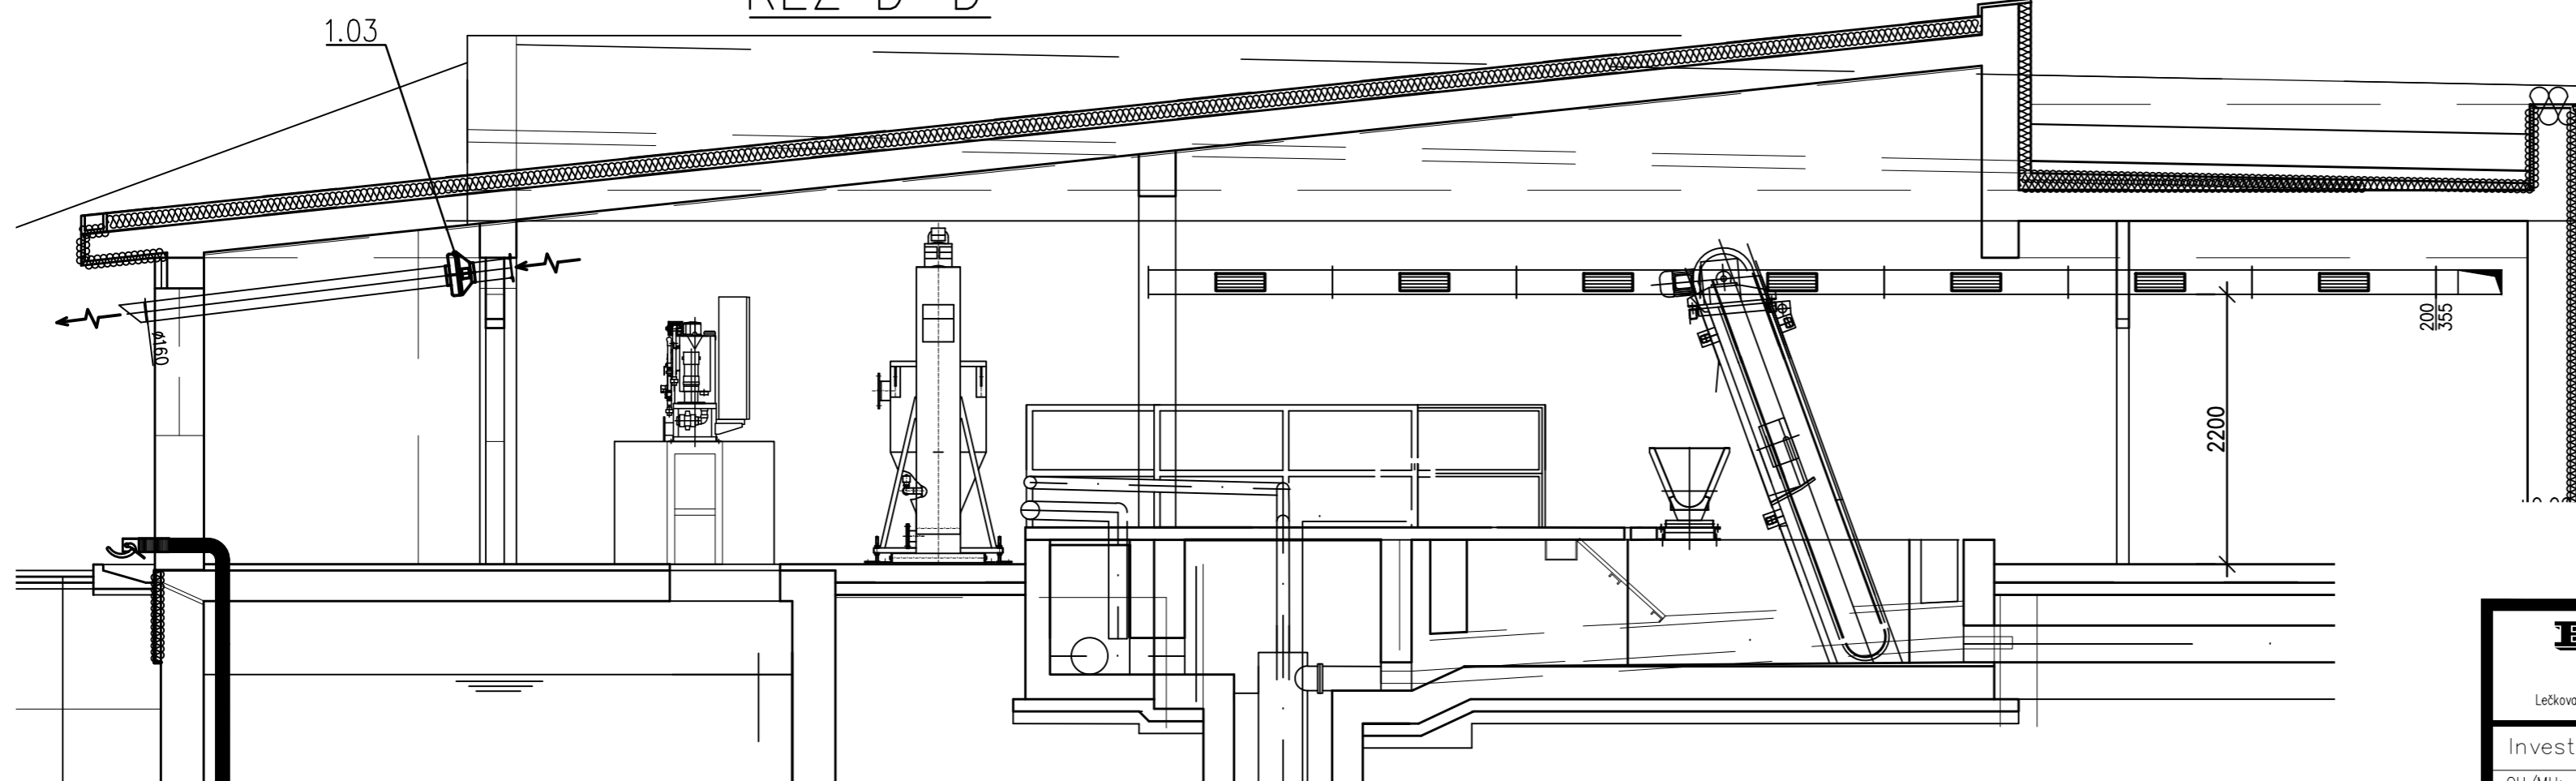

FIALA PROJEKTY S.R.O.

Projektová a inženýrská činnost

Lečkova 1521; 149 00 Praha 4; tel: 272 919 539; fax: 272 941 374; mob: 724 343 586, 602 580 713; http://www.projekty-ing-fiala.cz; e-mail:projekty@fialaprojekty.cz

Investor: OBEC TŘEBSKO, TŘEBSKO čp. 4, 262 42 ROŽMÍTAL P.Ť

OU/MU:	Třebско	Okres:	Příbram	Kraj:	Středočeský	Kontakt investora:	outrebsko@volny.cz
--------	---------	--------	---------	-------	-------------	--------------------	--------------------

Vypracoval:	ing. Václav Břejcha	Projektant:	ing. Václav Břejcha	HL projektant:	ing. Ivan Fiala	Stupeň:	DPpS
-------------	---------------------	-------------	---------------------	----------------	-----------------	---------	------

		Kontroloval:	ing. Ivan Fiala	Datum:	12/2018
--	--	--------------	-----------------	--------	---------

Formát:	6
---------	---

Číslo zakázky:	3/18-97 (Z19005)
----------------	------------------

Měřítko:	1:50
----------	------

Číslo paré	Číslo přílohy
------------	---------------

SPLAŠKOVÁ KANALIZACE
A ČOV TŘEBSKO
DSO 01.10 VZDUCHOTECHNIKA ČOV
PŮDORYS A ŘEZ D-D

D1.4-2.3