
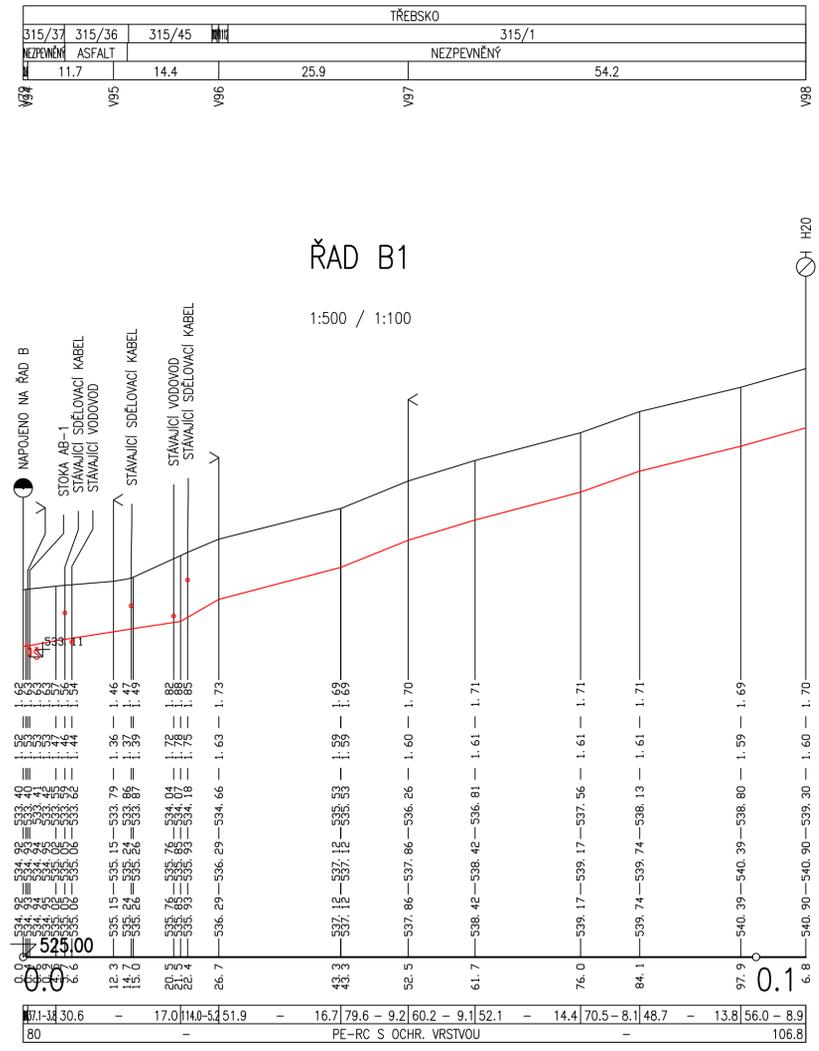


ÚZEMÍ OBCE  
 ČÍSLO PARCELY – NÁZEV ULICE  
 DRUH POVRCHU  
 VZDÁLENOSTI LOMOVÝCH BODŮ  
 OZNAČENÍ LOMOVÝCH BODŮ


### ŘAD B

1:500 / 1:100

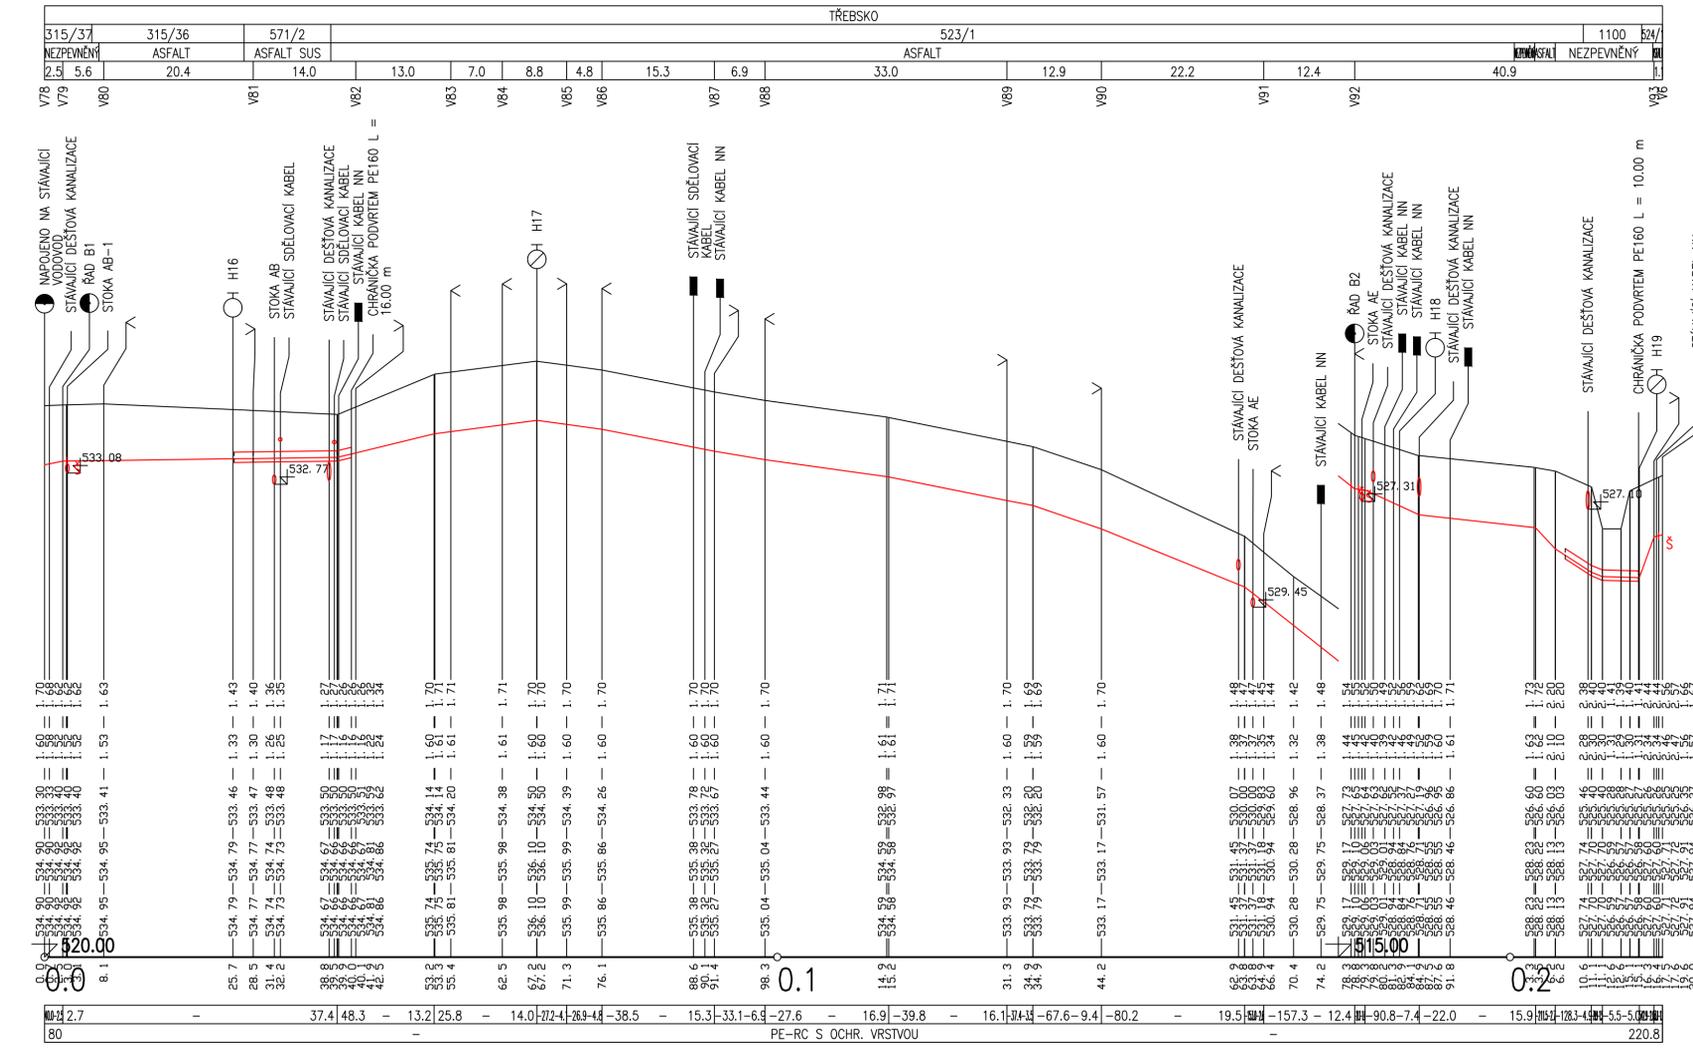

### ŘAD B1

1:500 / 1:100

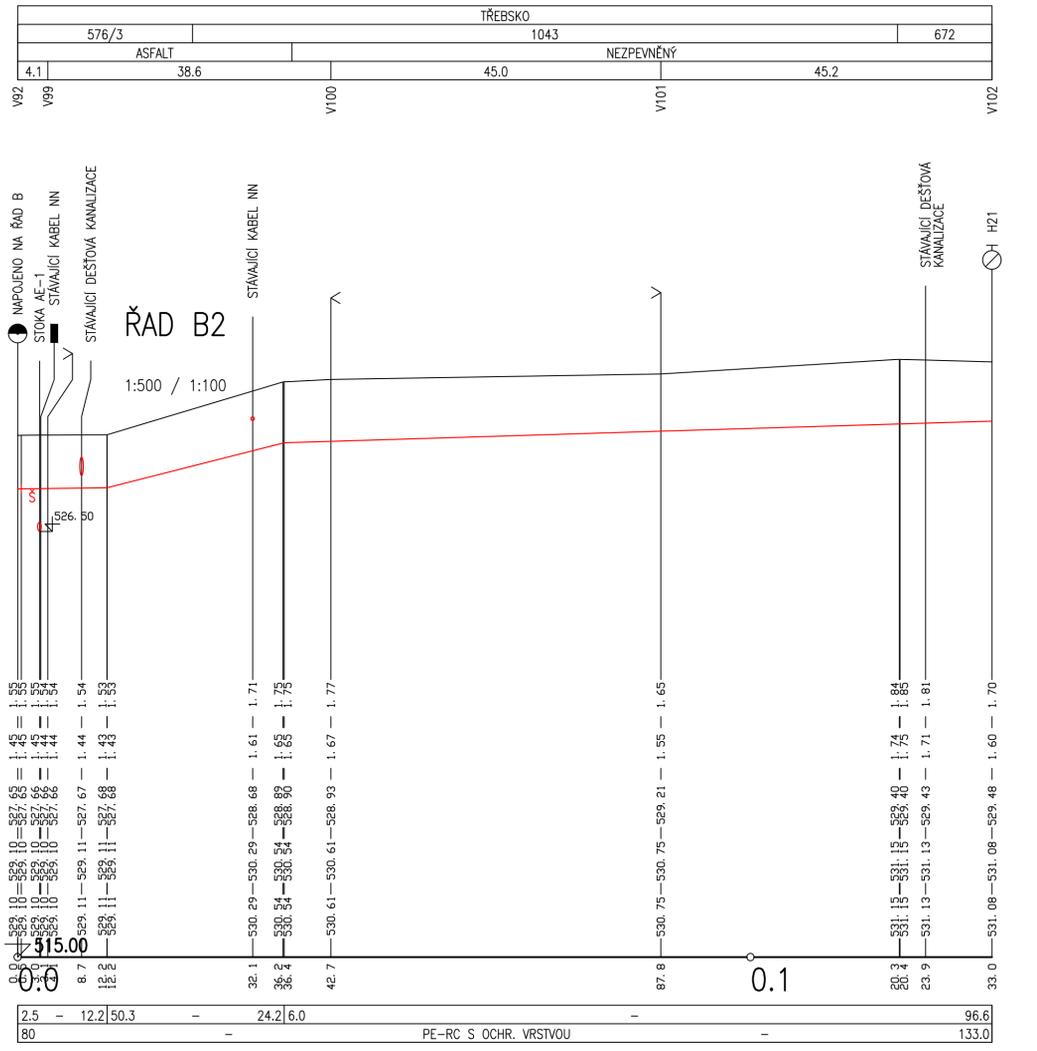

### ŘAD B2

1:500 / 1:100

**FIALA PROJEKTY S.R.O.**  
 Projektová a inženýrská činnost

Lečkovka 1521, 149 00 Praha 4; tel: 272 919 539; mob: 724 343 586, 602 580 713; http://www.projekty-ing-fiala.cz; e-mail:projekty@fialaprojekty.cz

Investor:	OBEC TŘEBSKO, TŘEBSKO ep. 4, 262 42 ROŽMÝTAL P.T.			Kontakt investora:	ourebsko@volny.cz
OVUMU:	Třebско	Okres:	Příbram	Kraj:	Středočeský
Vypracoval:	Ing. Roman Keller	Projektant:	Ing. Roman Keller	Hl. projektant:	Ing. Ivan Fiala
Kontrola:	Ing. Ivan Fiala	Kontroloval:	Ing. Ivan Fiala	Shupeň:	DUR + DSP
Datum:					09/2019
Formát:					7 A4
Číslo zakázky:					3/19-120
MÁŠKHO:					1:500/100
Číslo paré			Číslo přílohy		

D1.1-1.34