



### ŘEZ 3-3

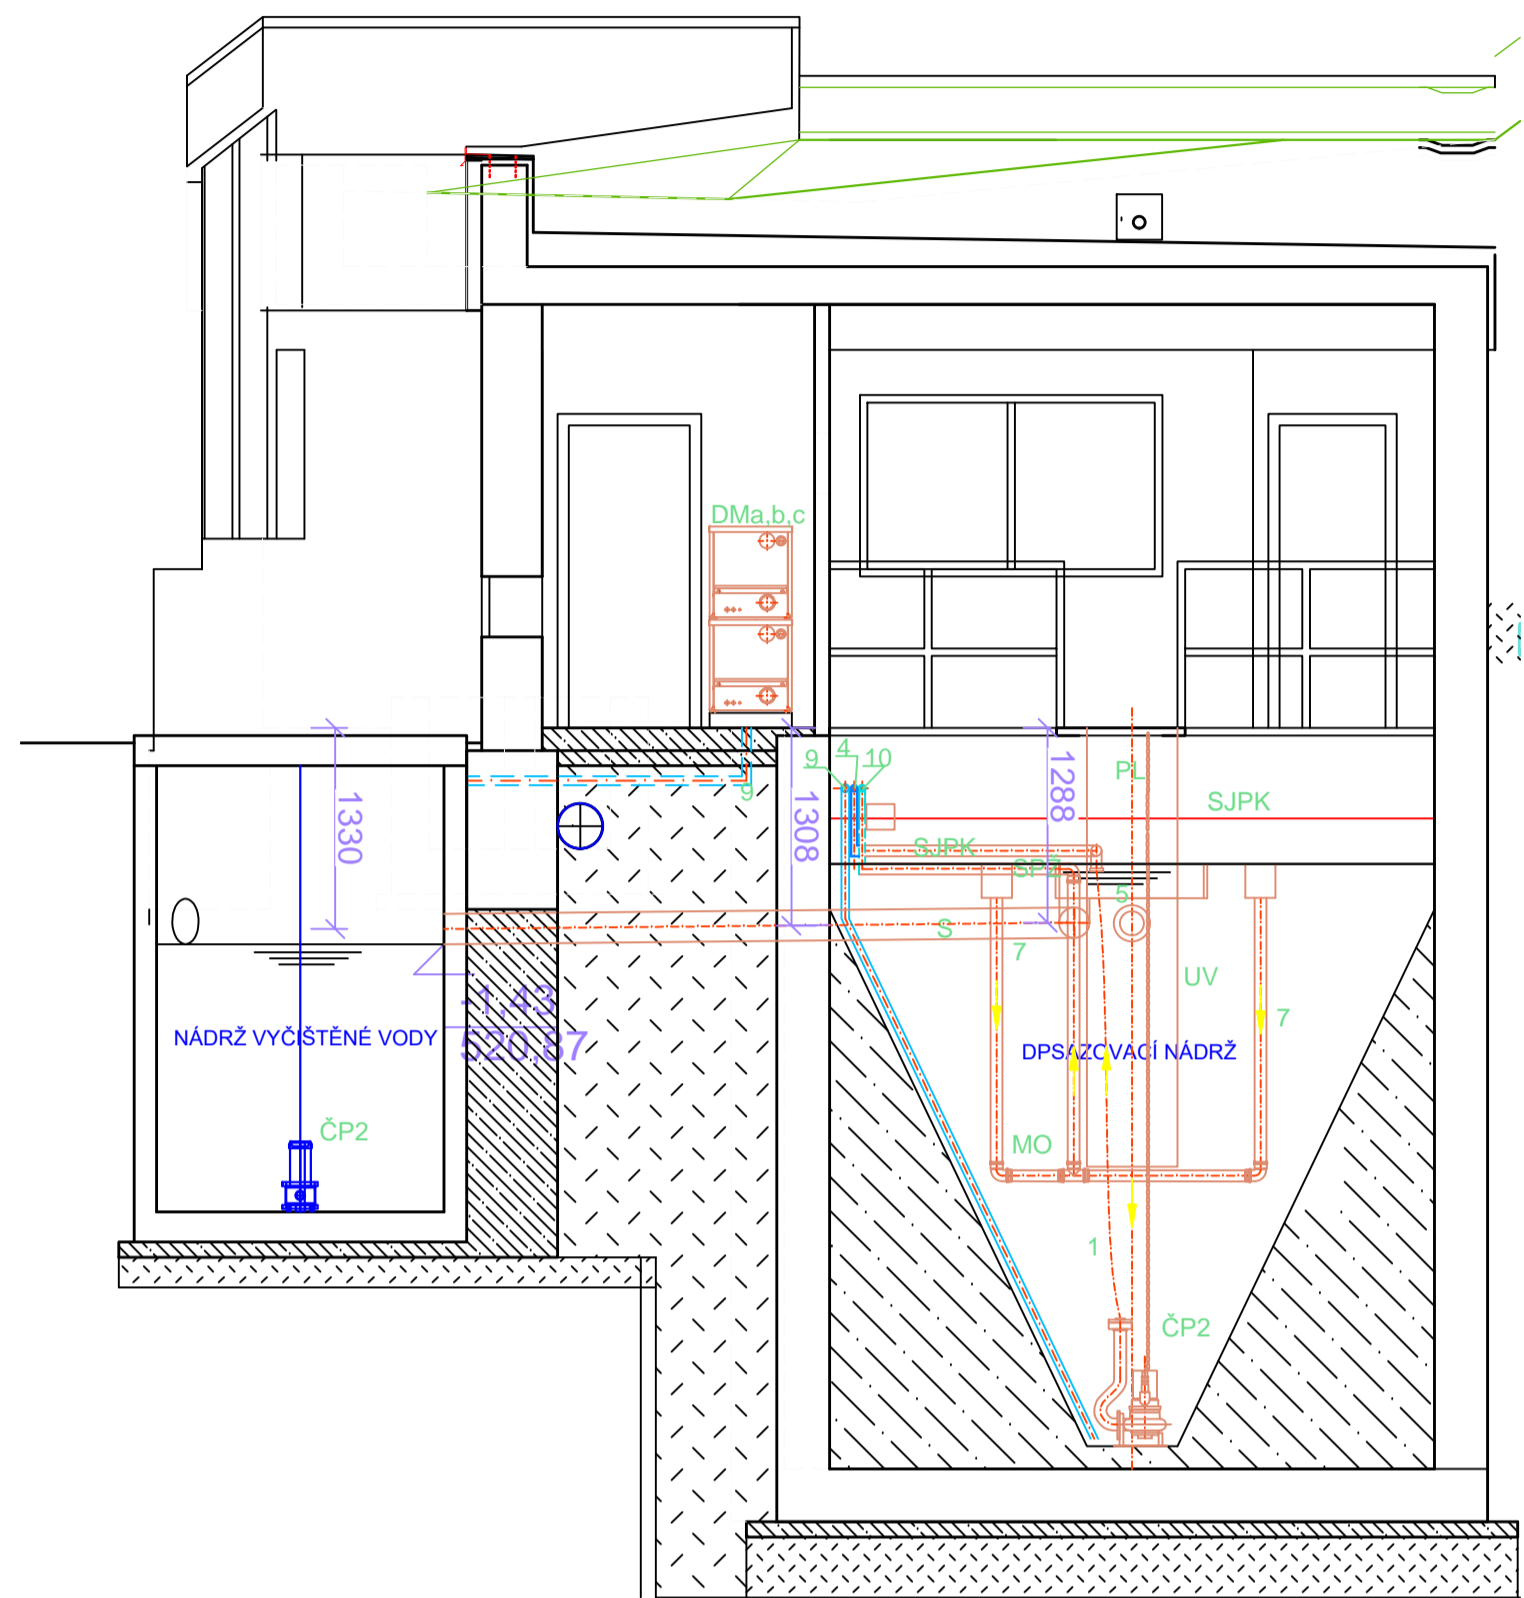


### ŘEZ 5-5'

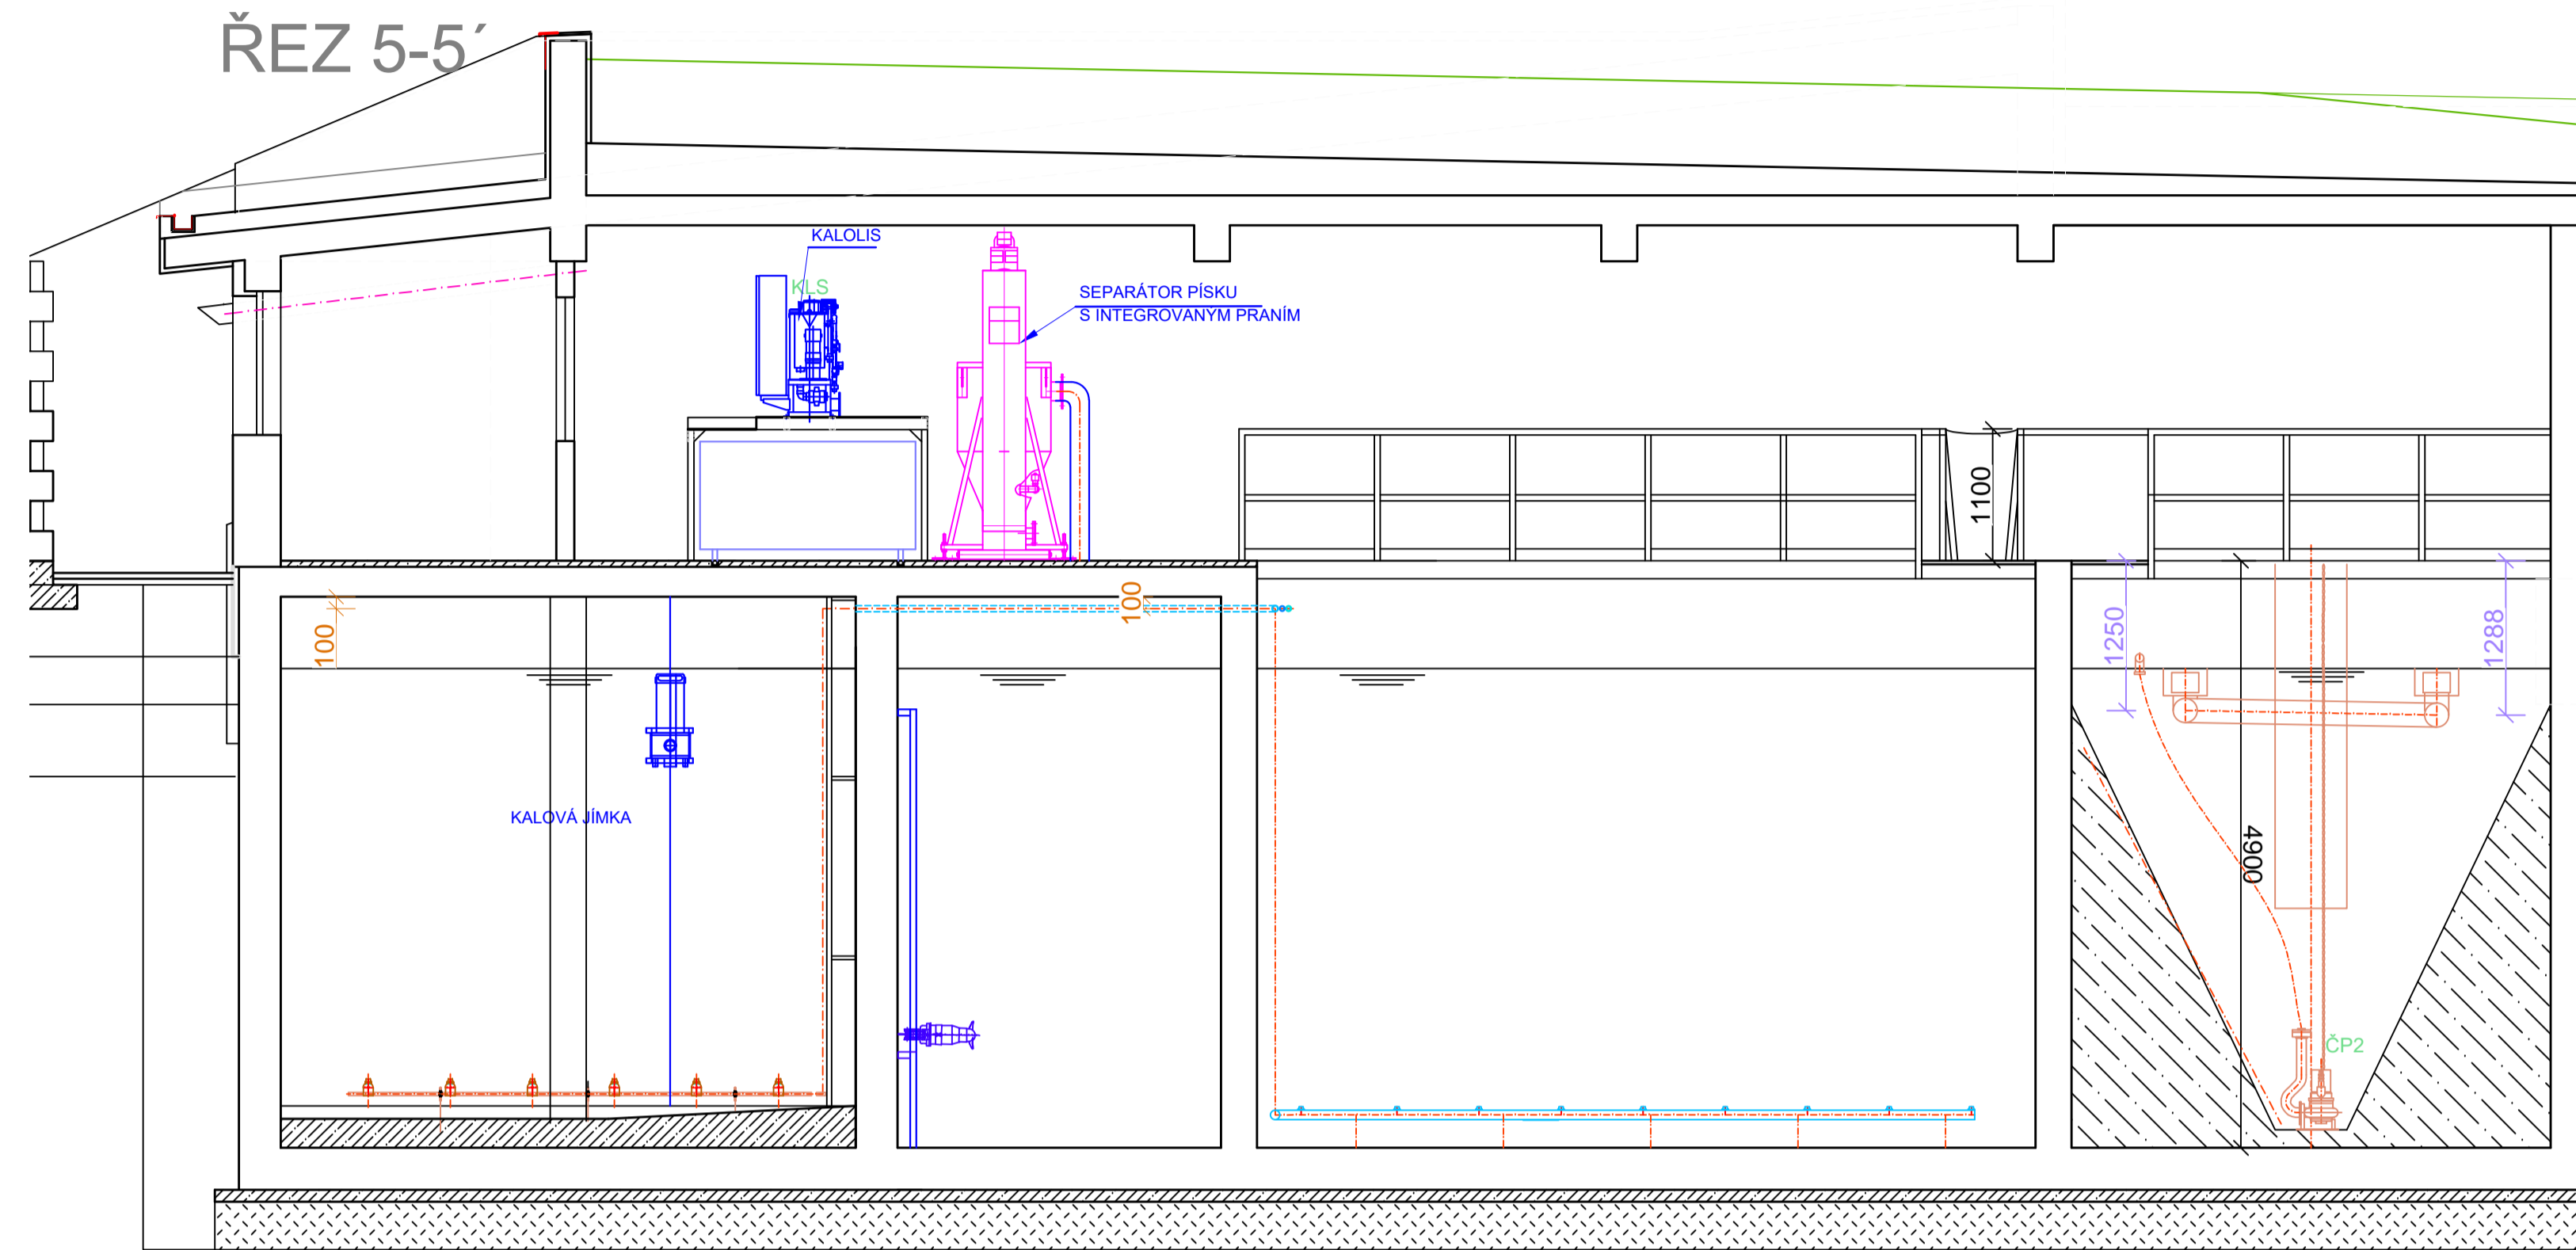


- LEGENDA STROJŮ A ZAŘÍZENÍ:**
- DN denitrifikační nádrž
  - AN aktivační nádrž
  - S separace kalu
  - KN kalová nádrž
  - SPP separátor písku s integrovaným praním
  - PL pochůzí lávka
  - KF koncovka pro fekální vůz
  - MO mamutka odkalování
  - Č1 česle samočisticí průliny 30mm
  - Č2 česle ručně strávané průliny 10mm
  - Č3 česle strojně strávané průliny 6mm
  - ČP1 čerpadlo odsezené kalové vody
  - ČP2 čerpadlo vyčištěné vody
  - RO rozdělovací objekt
  - VLP vertikální lapák písku
  - PM ponomé míchadlo
  - DMa,b,c dmychadlo
  - AE aerační elementy
  - P poklop
  - UV ukládovací válec
  - KLS kalolis + snímač materiálu na kontejner
  - OK odvodňovací kontejner na písek
  - PhS popelnice na shrabky
  - LnS lis na shrabky s promýváním
  - St stavítko
  - SJKP sběrná jímka plovoucího kalu
  - SPZ sběrný přelivný žlab
  - RK regulační komora
  - KON kontejner
  - K kompresor

- LEGENDA PROPOJOVACÍCH POTRUBÍ:**
- 3 DN200 nátok z DN do AN
  - 4 DN150 recirkulace vratného kalu z S do RO
  - 5 DN125 přeпад z KN do DN
  - 6 DN50 výtlač kalové vody z KN do KLS
  - 7 DN200 vyčištěná voda z ČOV
  - 8 DN200 nátok z AN do S
  - 9 Ø60 přívod tlakového vzduchu
  - 10 DN100 stahování nečistot z hladiny S do RO
  - 11 DN200 přívod odpadní vody z RO do DN

### ŘEZ 2-2'

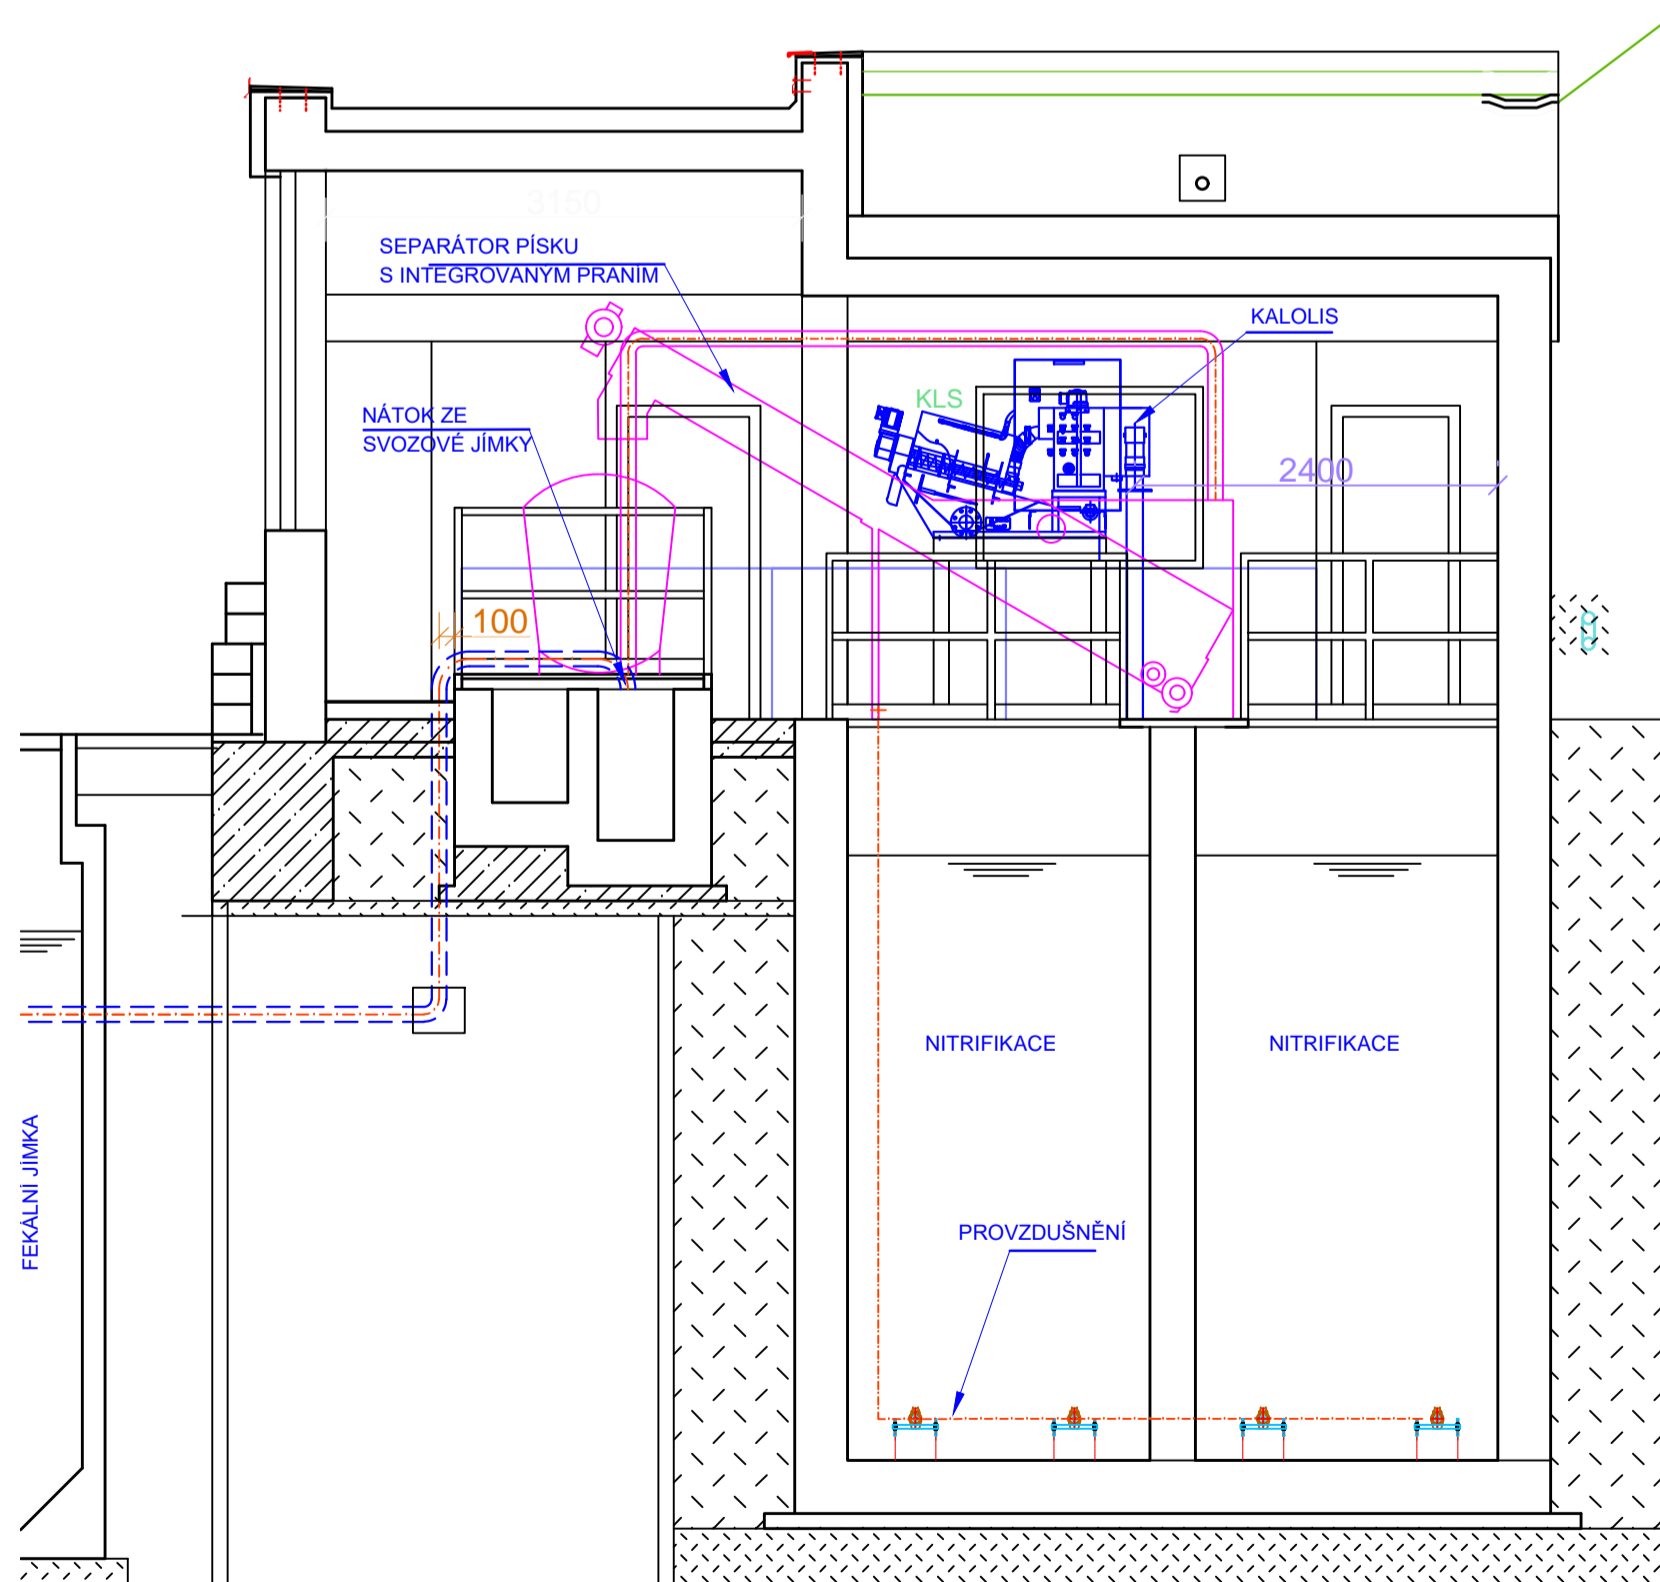

### ŘEZ 1-1'

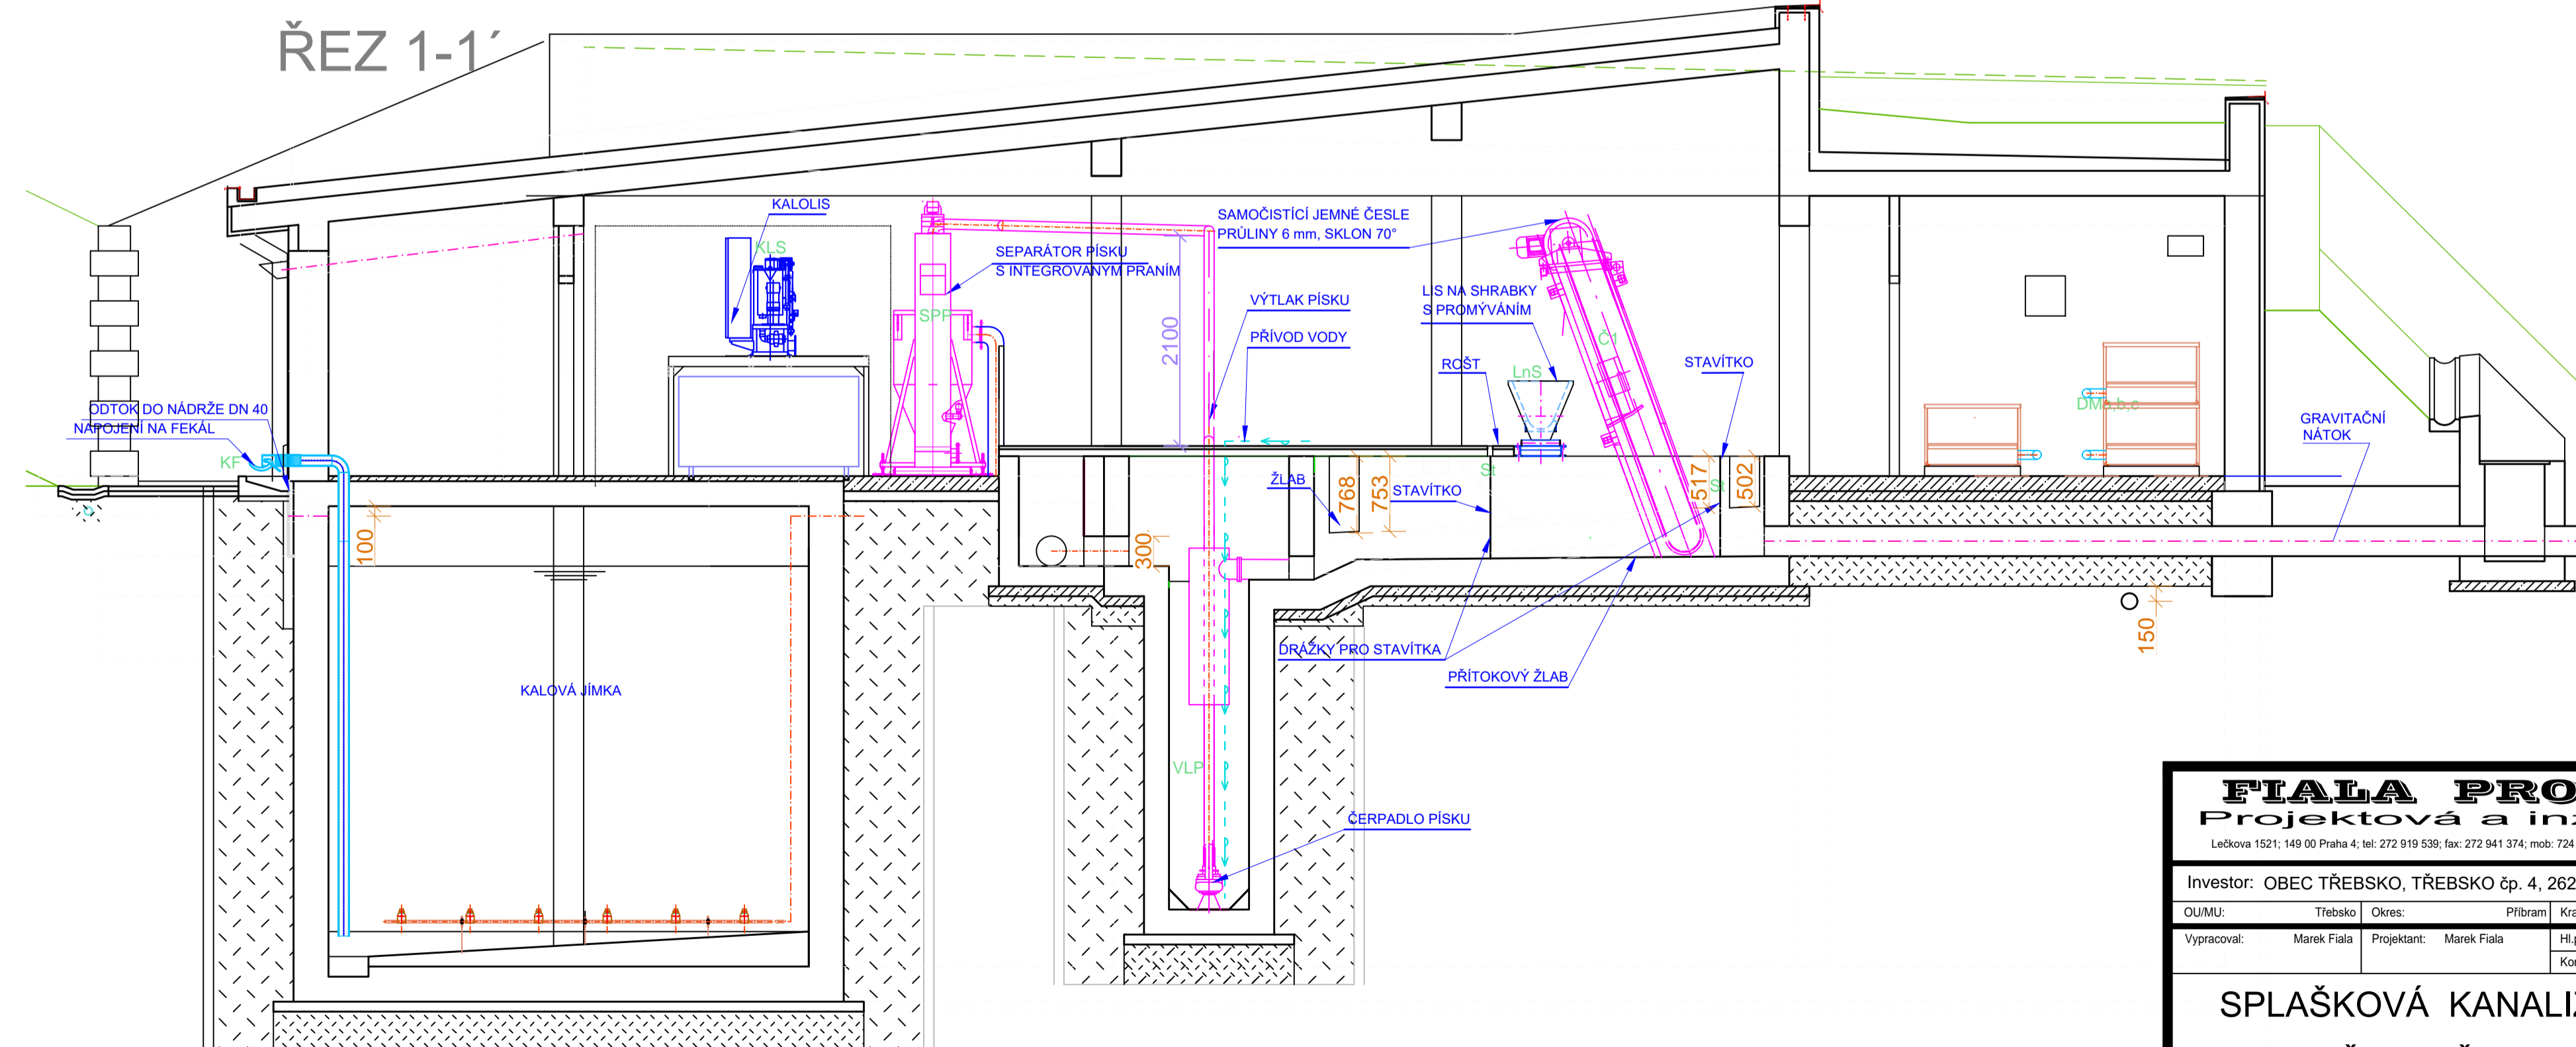

**FIALA PROJEKTY S.R.O.**  
 Projektová a inženýrská činnost

Ledkova 1521, 149 00 Praha 4, tel: 272 919 536, fax: 272 941 374, mob: 724 343 586, 602 580 713, http://www.projekty-ing-fiala.cz, e-mail: projekty@fialaprojekty.cz

Investor: **OBEC TŘEBSKO, TŘEBSKO čp. 4, 262 42 ROŽMITÁL P.T.**

OUMLJ:	Třebsto	Okres:	Příbram	Kraj:	Středočeský	Kontakt investora:	oombako@vody.cz	
Vypracoval:	Marek Fiala	Projektant:	Marek Fiala	Hl.projektant:	Ing.Ivan Fiala	Stupeň:	DPS	
				Kontroloval:	Ing.Ivan Fiala	Datum:	12/2018	
<b>SPLAŠKOVÁ KANALIZACE A ČOV TŘEBSKO</b>							Formát:	4/A4
							Číslo zakázky:	3/18-97
							Měřítko:	1:50
<b>ŘEZ Y ČOV STROJNÍ</b>							Číslo paré:	Číslo přílohy
								<b>D2.1-3</b>