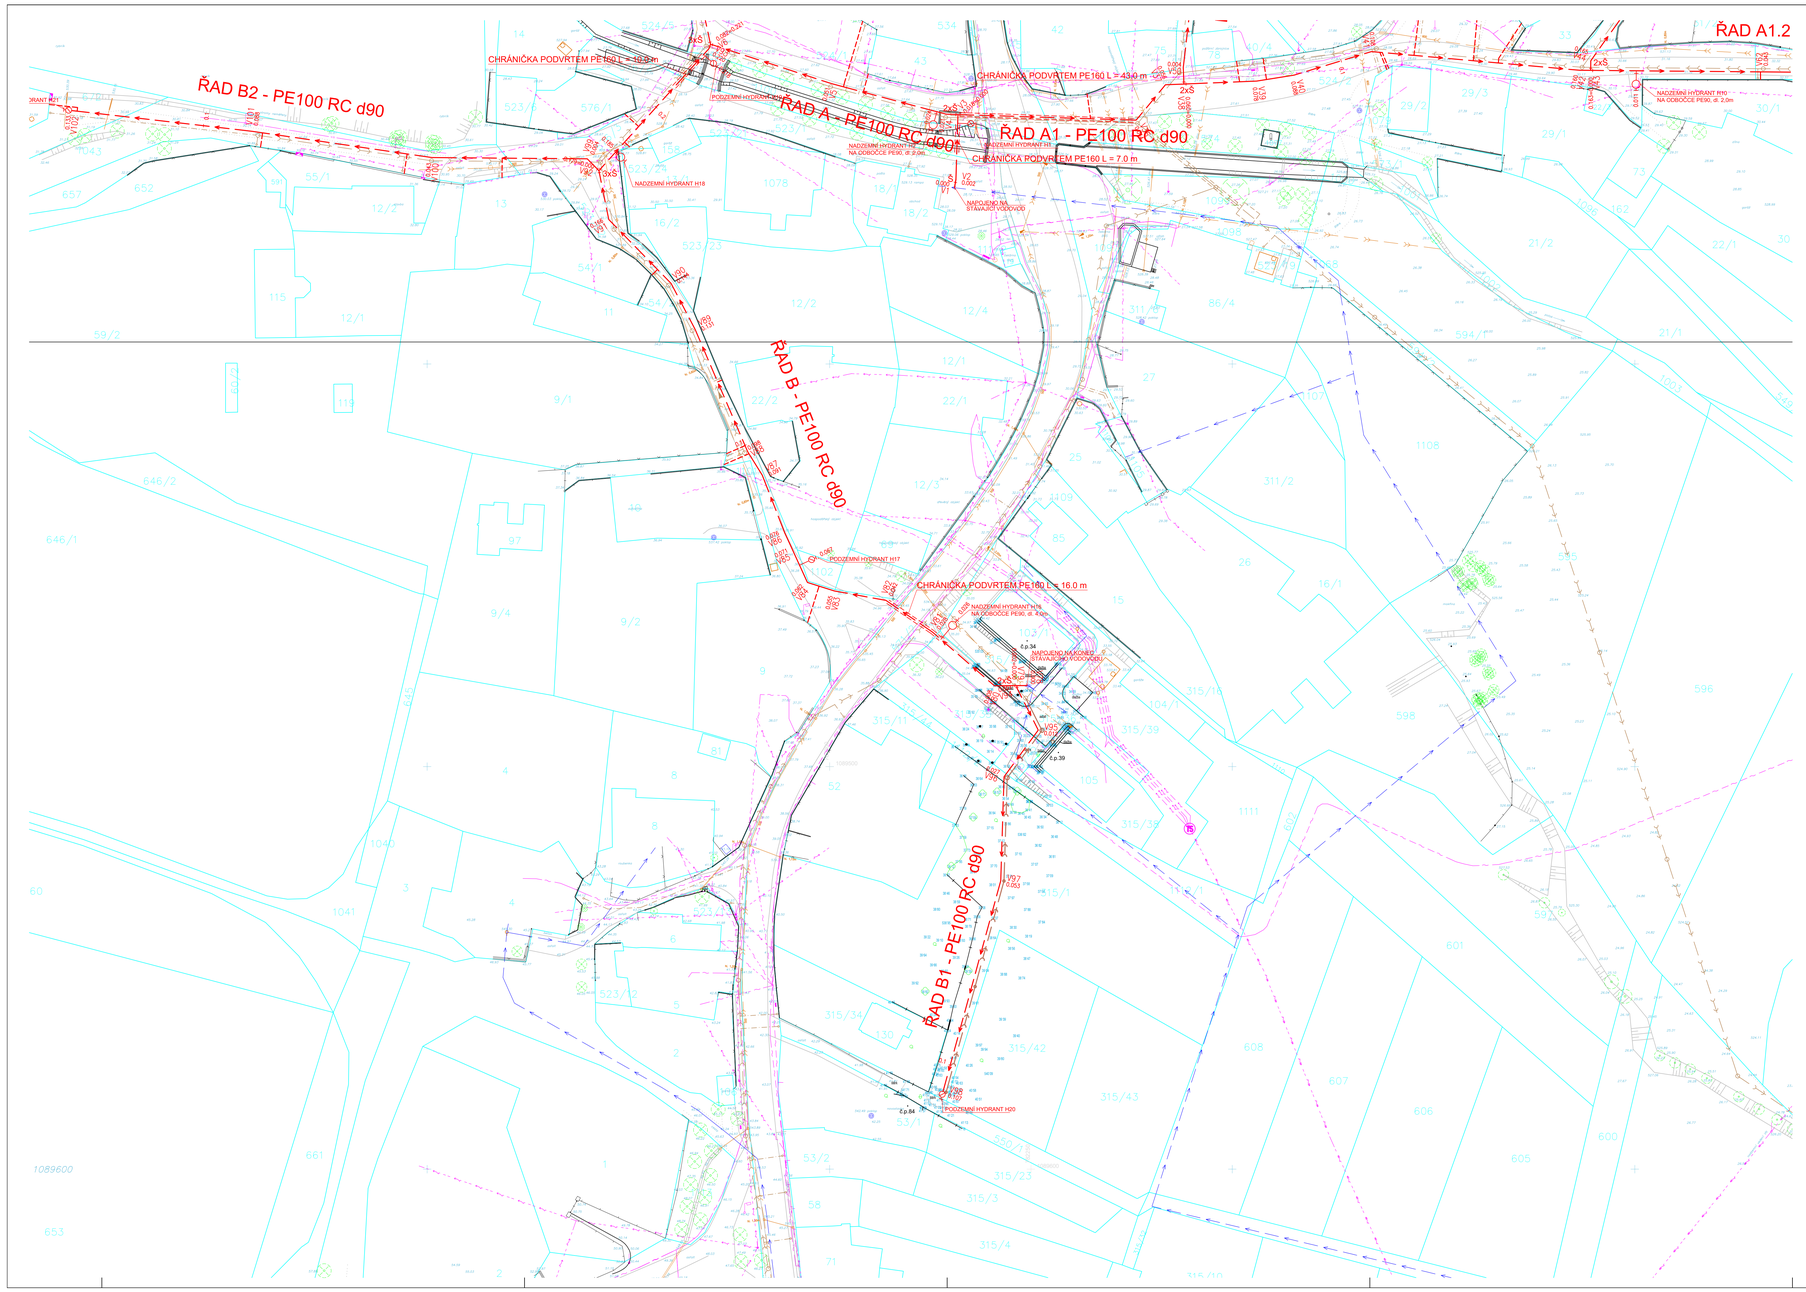

VODOVOD PE100 RC, SDR11, PN16 s ochrannou vrstvou.	
ŘAD	90x8.2
	délka (m)
ŘAD A	953.0
ŘAD A1	334.2
ŘAD A1.1	302.2
ŘAD A1.2	145.9
ŘAD A2	129.0
ŘAD A3	61.1
ŘAD A4	185.3
ŘAD A5	39.6
ŘAD B	220.8
ŘAD B1	106.8
ŘAD B2	133.0
CELKEM	**2 610.9**

PŘÍPOJKY VODOVODU - VEŘEJNÁ ČÁST	
POČET (ks)	93
PEHD 32x3.0 (m)	372.0

LEGENDA:

- PROJEKTOVANÝ VODOVOD
- PROJEKTOVANÁ VODOVODNÍ PŘÍPOJKA
- STÁVAJÍCÍ VODOVOD
- PROJEKTOVANÁ GRAVITAČNÍ KANALIZACE
- PROJEKTOVANÁ GRAVITAČNÍ PŘÍPOJKA
- PROJEKTOVANÁ GRAVITAČNÍ KANALIZACE NENÍ PŘEDMĚTEM TÉTO P.D.
- PROJEKTOVANÁ GRAVITAČNÍ PŘÍPOJKA NENÍ PŘEDMĚTEM TÉTO P.D.
- STÁVAJÍCÍ DEŠŤOVÁ KANALIZACE
- STÁVAJÍCÍ SDĚLOVACÍ KABEL NADZEMNÍ
- STÁVAJÍCÍ SDĚLOVACÍ KABEL PODZEMNÍ
- STÁVAJÍCÍ KABEL NN PODZEMNÍ
- STÁVAJÍCÍ KABEL NN NADZEMNÍ
- STÁVAJÍCÍ KABEL VN NADZEMNÍ
- STÁVAJÍCÍ KABEL VO PODZEMNÍ
- NOVÁ PARCELACE
- VÝHLED PARCELACE

KLAD LISTŮ

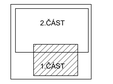

souřadnicový systém: S-JTSK

FIALA PROJEKTY S.R.O.
Projektová a inženýrská činnost
Ledkova 1521, 140 00 Praha 4, tel: 272 919 539, mob: 724 343 585, 602 580 713, http://www.projekty-ing-fiala.cz, e-mail:projekty@fialaprojekty.cz

Investor:	OBEC TŘEBSKO, TŘEBSKO čp. 4, 262 42 ROŽMITÁL P.T.				
OU/MÚ	Třebsko	Okres:	Příbram	Kraj:	Středočeský
Vypracoval:	Ing. Roman Keller	Projektant:	Ing. Roman Keller	Hl.projektant:	Ing.Ivan Fiala
				Kontroloval:	Ing.Ivan Fiala

Kontakt investora:	ouhrebsko@volny.cz
Stupeň:	DUR + DSP
Datum:	09/2019
Format:	16 A4
Číslo zakázky:	3/19-120
Měřítko:	1:500
Číslo paré	Číslo přílohy

TŘEBSKO
DOSTAVBA VODOVODU A KANALIZACE
SITUAČNÍ VÝKRES VODOVODU 1.ČÁST

D1.1-1.2.1