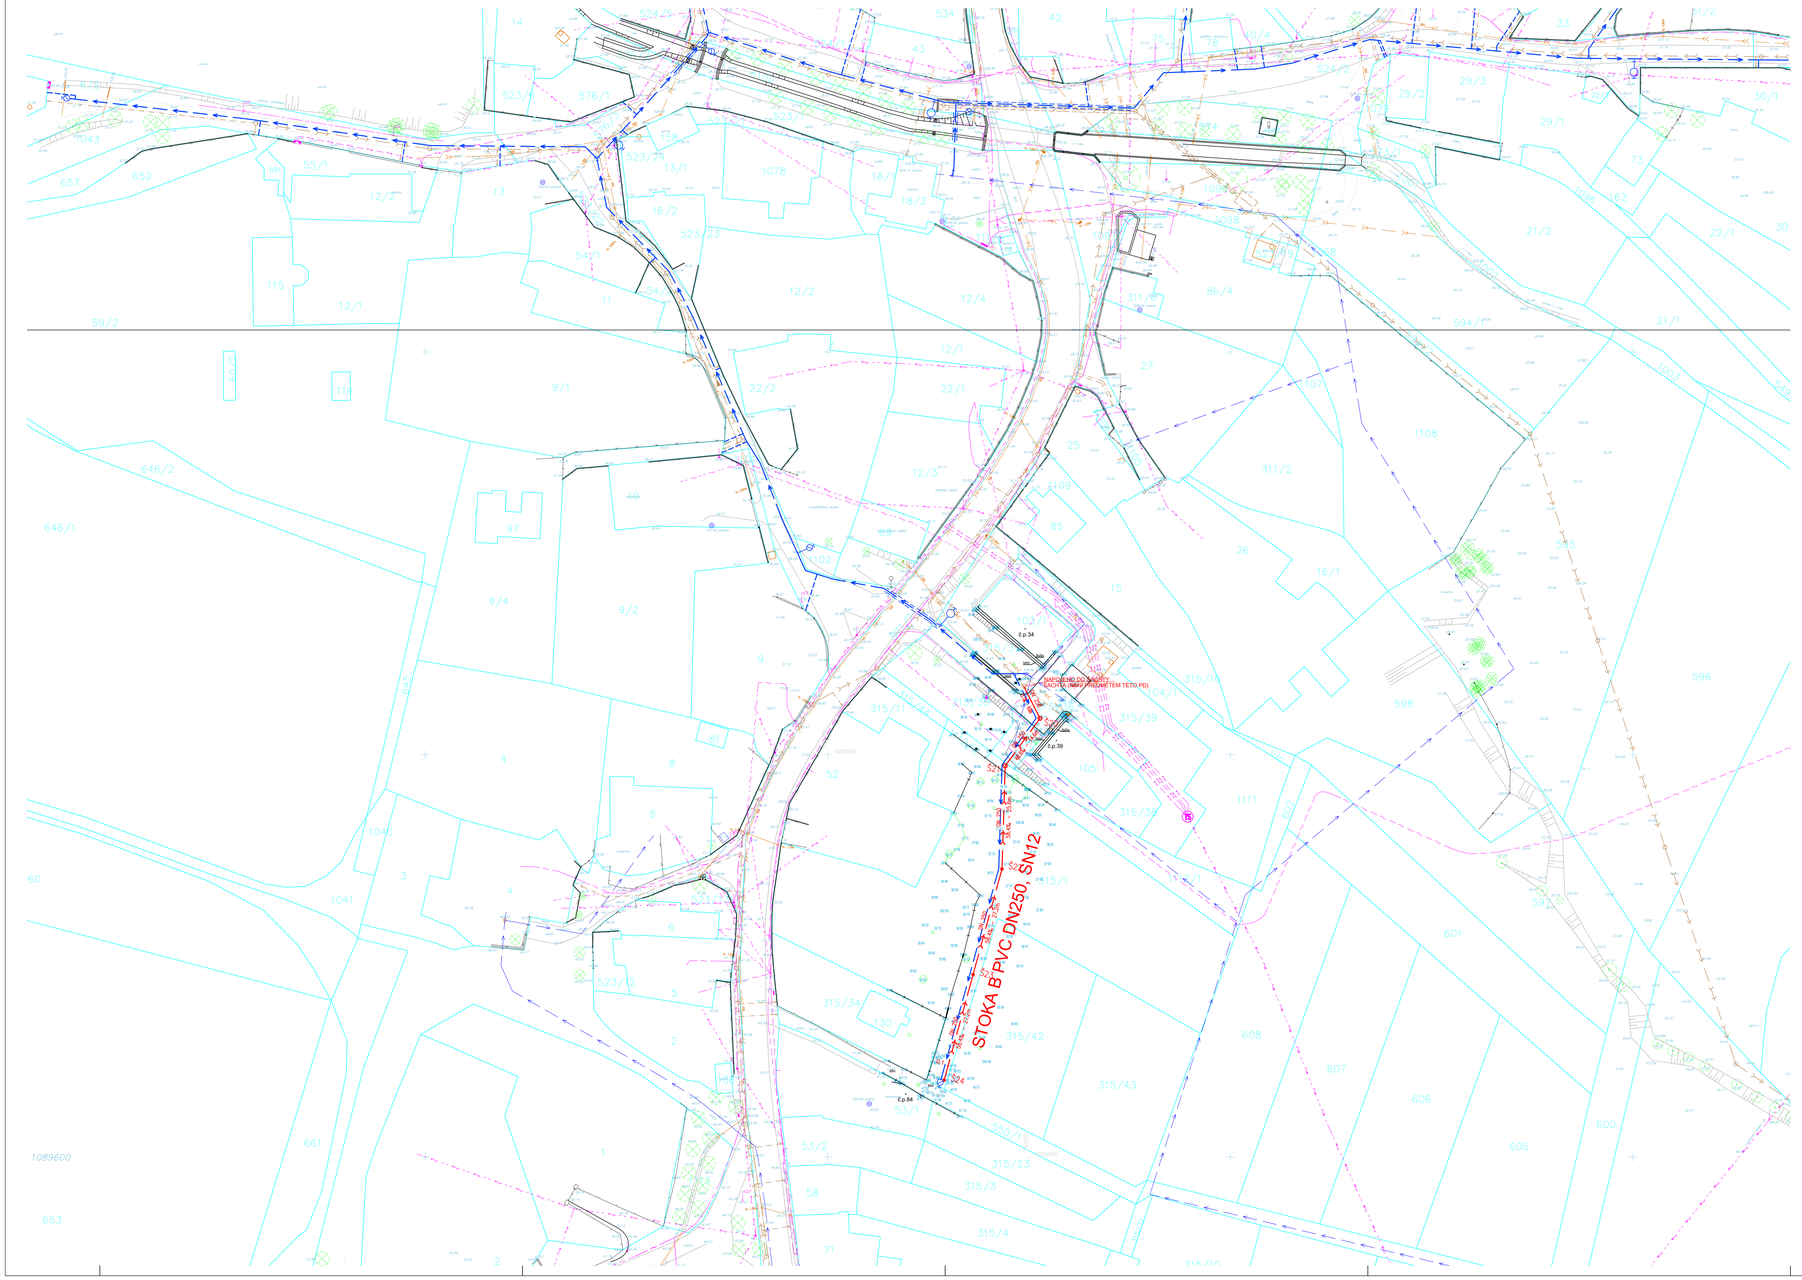

SPLAŠKOVÁ GRAVITAČNÍ KANALIZACE PVC DN250, SN12	
STOKA	délka (m)
STOKA A	455,6
STOKA A1	172,2
STOKA A2	38,9
STOKA B	103,6
CELKEM	**770,3**

PŘÍPOJKY KANALIZACE - VEŘEJNÁ ČÁST	
POČET (ks)	30
RS DN400 (ks)	30
PVC DN150 (m)	126,0

LEGENDA:

- PROJEKTOVANÝ VODOVOD
- PROJEKTOVANÁ VODOVODNÍ PŘÍPOJKA
- STÁVAJÍCÍ VODOVOD
- PROJEKTOVANÁ GRAVITAČNÍ KANALIZACE
- PROJEKTOVANÁ GRAVITAČNÍ PŘÍPOJKA
- PROJEKTOVANÁ GRAVITAČNÍ KANALIZACE NENÍ PŘEDMĚTEM TÉTO P.D.
- PROJEKTOVANÁ GRAVITAČNÍ PŘÍPOJKA NENÍ PŘEDMĚTEM TÉTO P.D.
- STÁVAJÍCÍ DEŠŤOVÁ KANALIZACE
- STÁVAJÍCÍ SDĚLOVACÍ KABEL NADZEMNÍ
- STÁVAJÍCÍ SDĚLOVACÍ KABEL PODZEMNÍ
- STÁVAJÍCÍ KABEL NN PODZEMNÍ
- STÁVAJÍCÍ KABEL NN NADZEMNÍ
- STÁVAJÍCÍ KABEL VN NADZEMNÍ
- STÁVAJÍCÍ KABEL VO PODZEMNÍ
- NOVÁ PARCELACE
- VÝHLED PARCELACE

KLAD LISTŮ

2.ČÁST

1.ČÁST

souřadnicový systém: S-JTSK

FIALA PROJEKTY s.r.o.

Projektová a inženýrská činnost

Ledkova 1321, 149 00 Praha 4, tel. 272 919 539, mob. 724 343 588, 602 580 713, http://www.projekty-eg-fiala.cz, e-mail:projekty@fialaprojekty.cz

Investor:	OBEC TŘEBSKO, TŘEBSKO čp. 4, 262 42 ROŽMITÁL P.T.				
OU/MU: Třebsko	Okres: Příbram	Kraj: Středočeský		Kontakt investora:	mstrebsko@volny.cz
Vypracoval: Ing. Roman Keller	Projektant: Ing. Roman Keller	Hl projektant: Ing.Ivan Fiala		Stupeň:	DUR + DSP
		Kontroloval: Ing.Ivan Fiala		Datum:	09/2019
TŘEBSKO				Formát:	16 A4
				Číslo zakázky:	3/19-120
DOSTAVBA VODOVODU A KANALIZACE				Měřítko:	1:500
			Číslo paré	Číslo přílohy	
SITUAČNÍ VÝKRES KANALIZACE 1.ČÁST				D1.1-2.2.1	