



ÚSEK I - I.

ÚSEK II - II.

ÚSEK III - III.

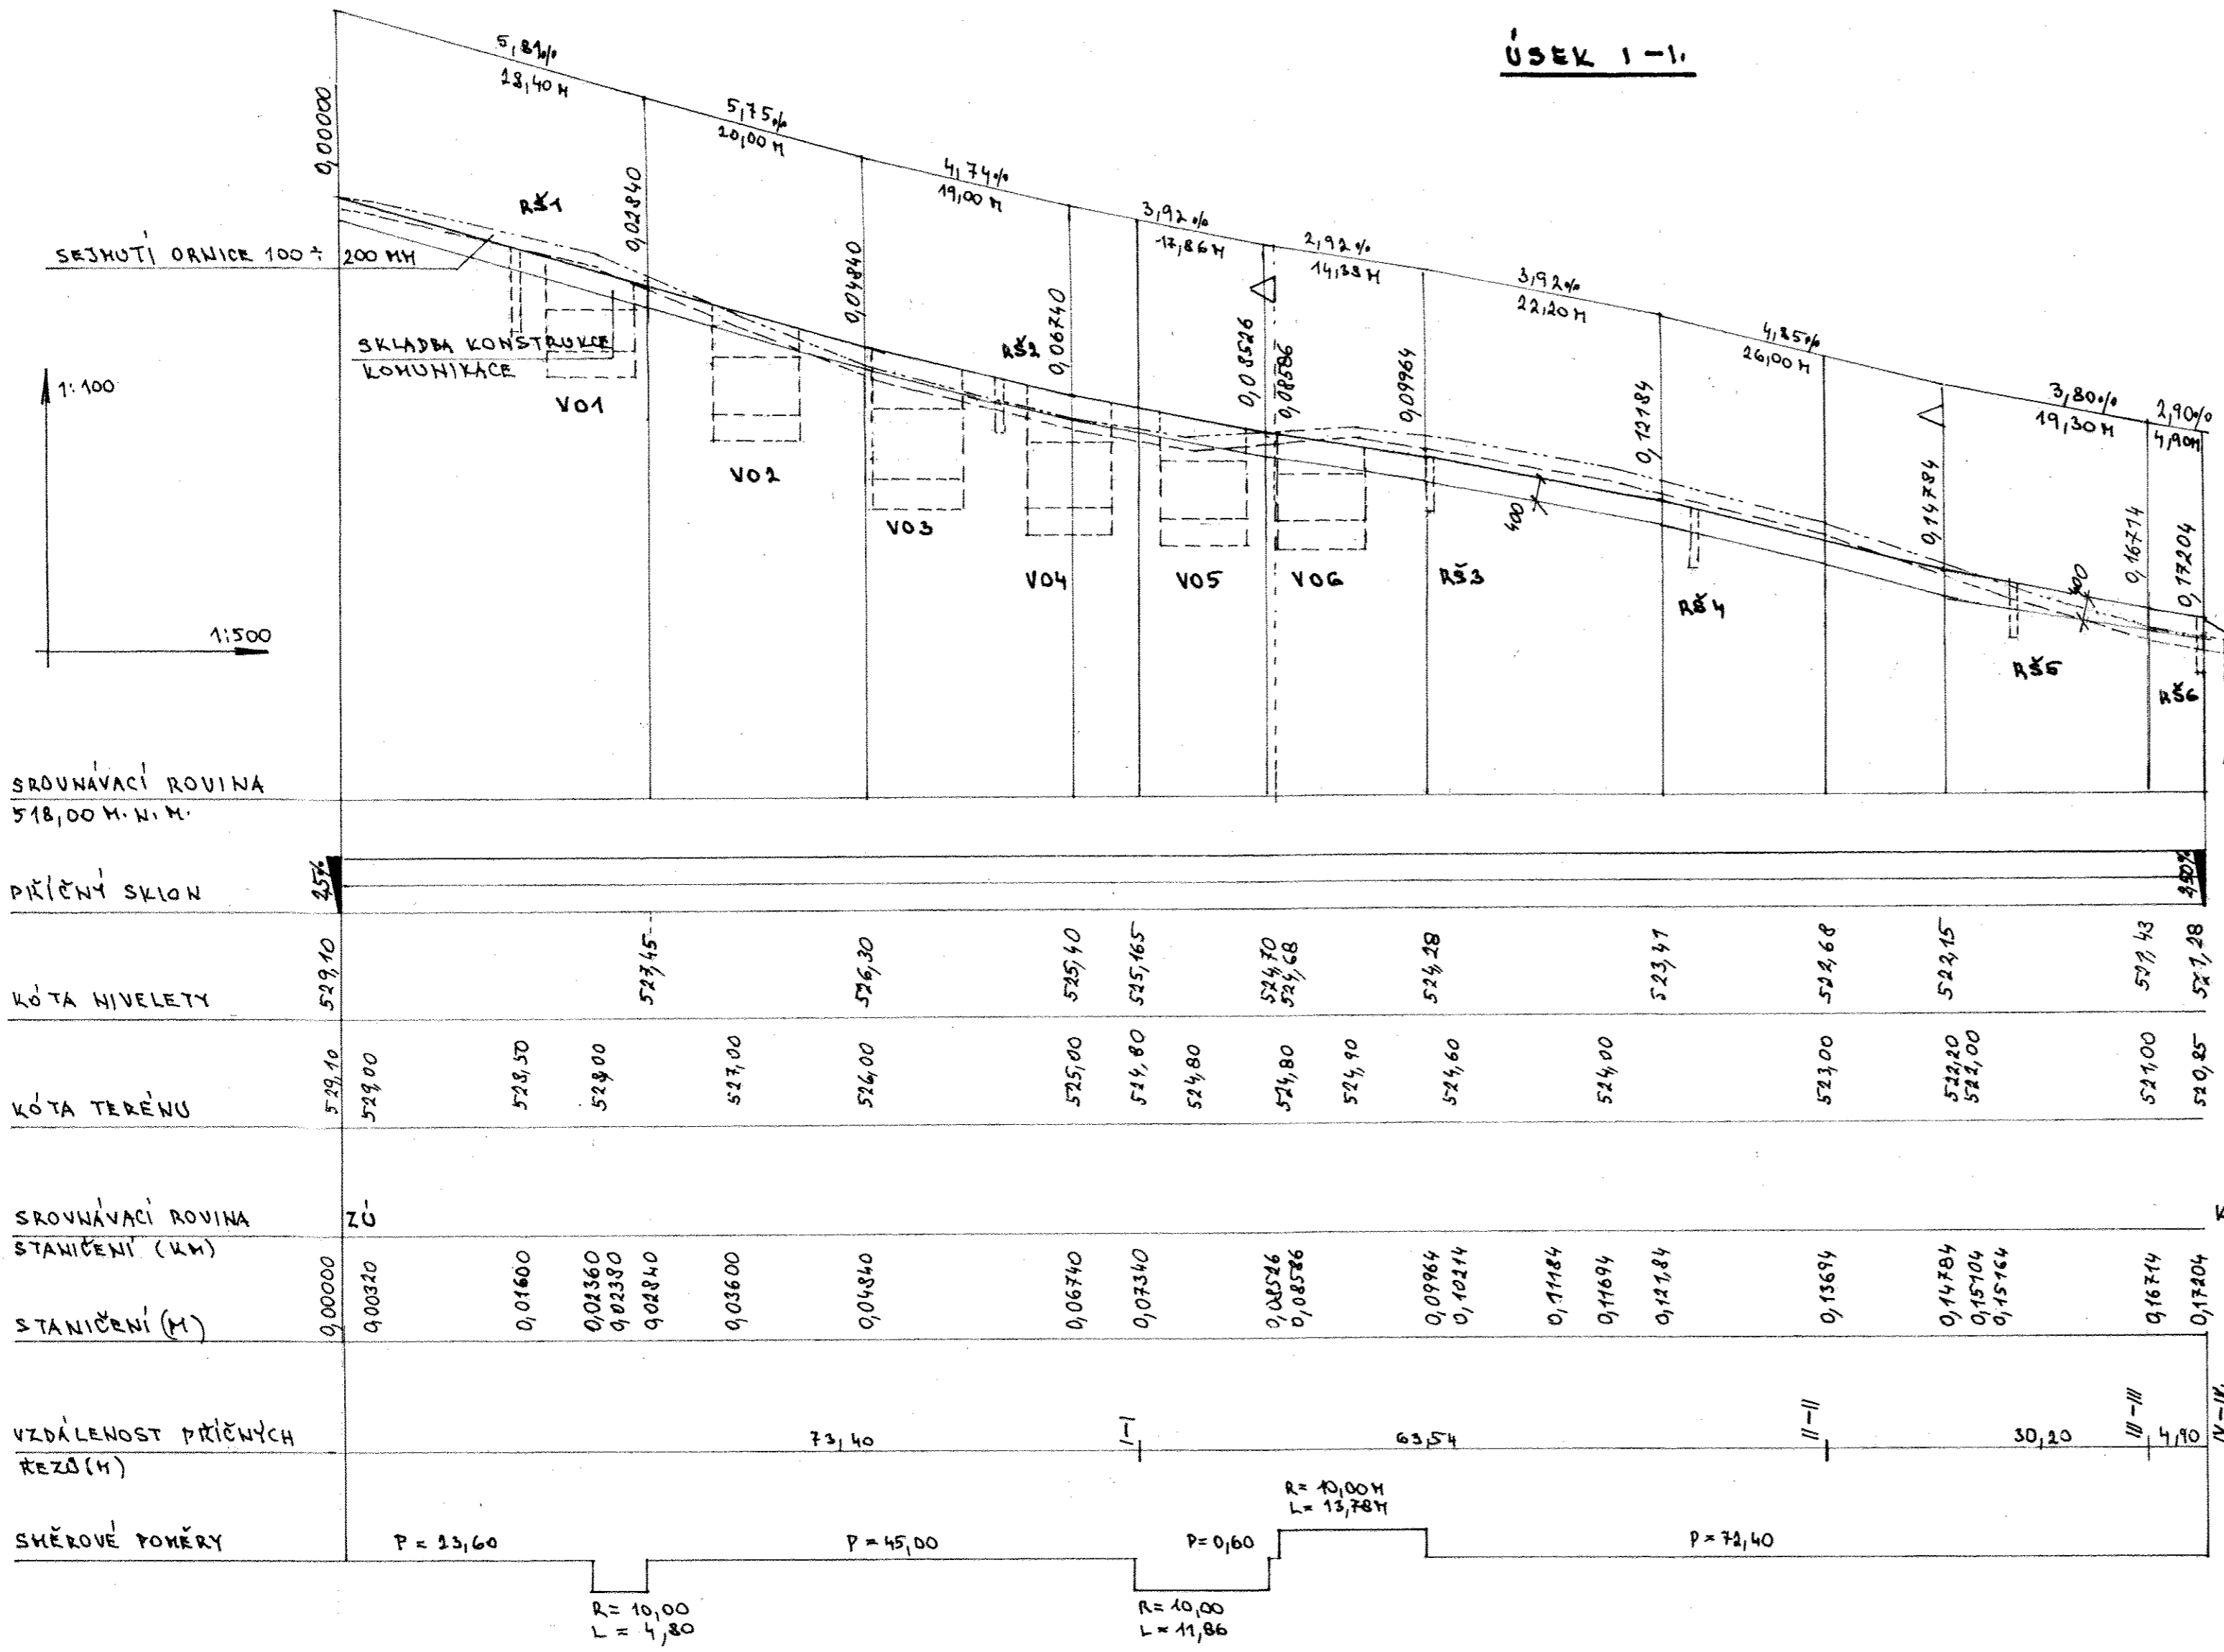

ČELO VÝUSTNÍHO OBJEKTU
VÝUSTNÍ OBJEKT ČOV - OTEVŘENÝ
ODTOK DO VODO-TEČE

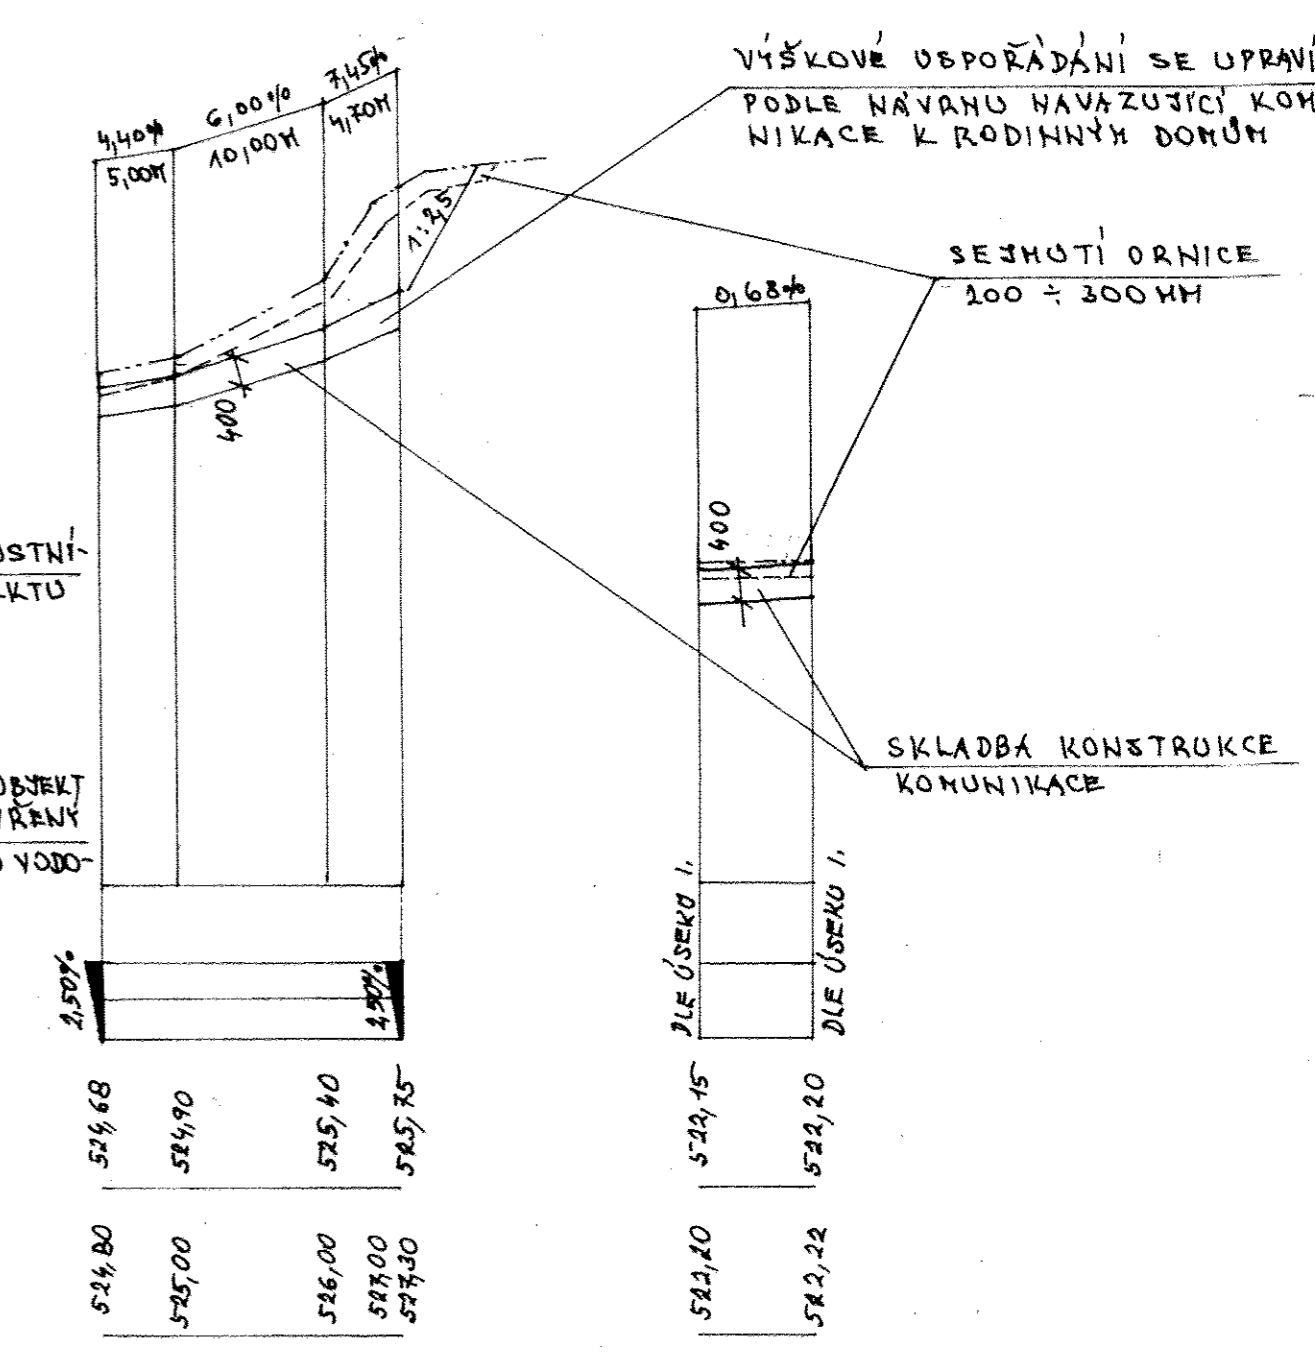

POZNÁMKA !

SCHEMA DRENÁŽE VIZ PODÉLNÝ PROFIL ODVODNĚNÍ, ZOBRAZENY JSOU JEN VSAKOVACÍ OBJEKTY A REVIZNÍ ŠACHTY.

ING. KAREL CIBULKA - PROJEKCE PROJEKTOVÁ ČINNOST Gen. Tesařka 136 261 01 PŘÍBRAM I!		Investor: Obec Třebesko, Třebesko čp. 4	
Stavba: Přístupová komunikace k ČOV k.ú. a obec Třebesko		4/2019/4	
Obsah: Přístupová komunikace k ČOV k.ú. a obec Třebesko Projekt pro provádění stavby Podélný profil komunikace			
Vypracoval:	Ing. Karel Cibulka	Měřítko: 1 : 100/1 : 500	Výkres č. 102
Zodp. projektant:	Ing. Karel Cibulka	Formát A/A4:	D1. 2. 2 - 6
Schválil:	Ing. Karel Cibulka	Datum: 1 - 2/2 019	