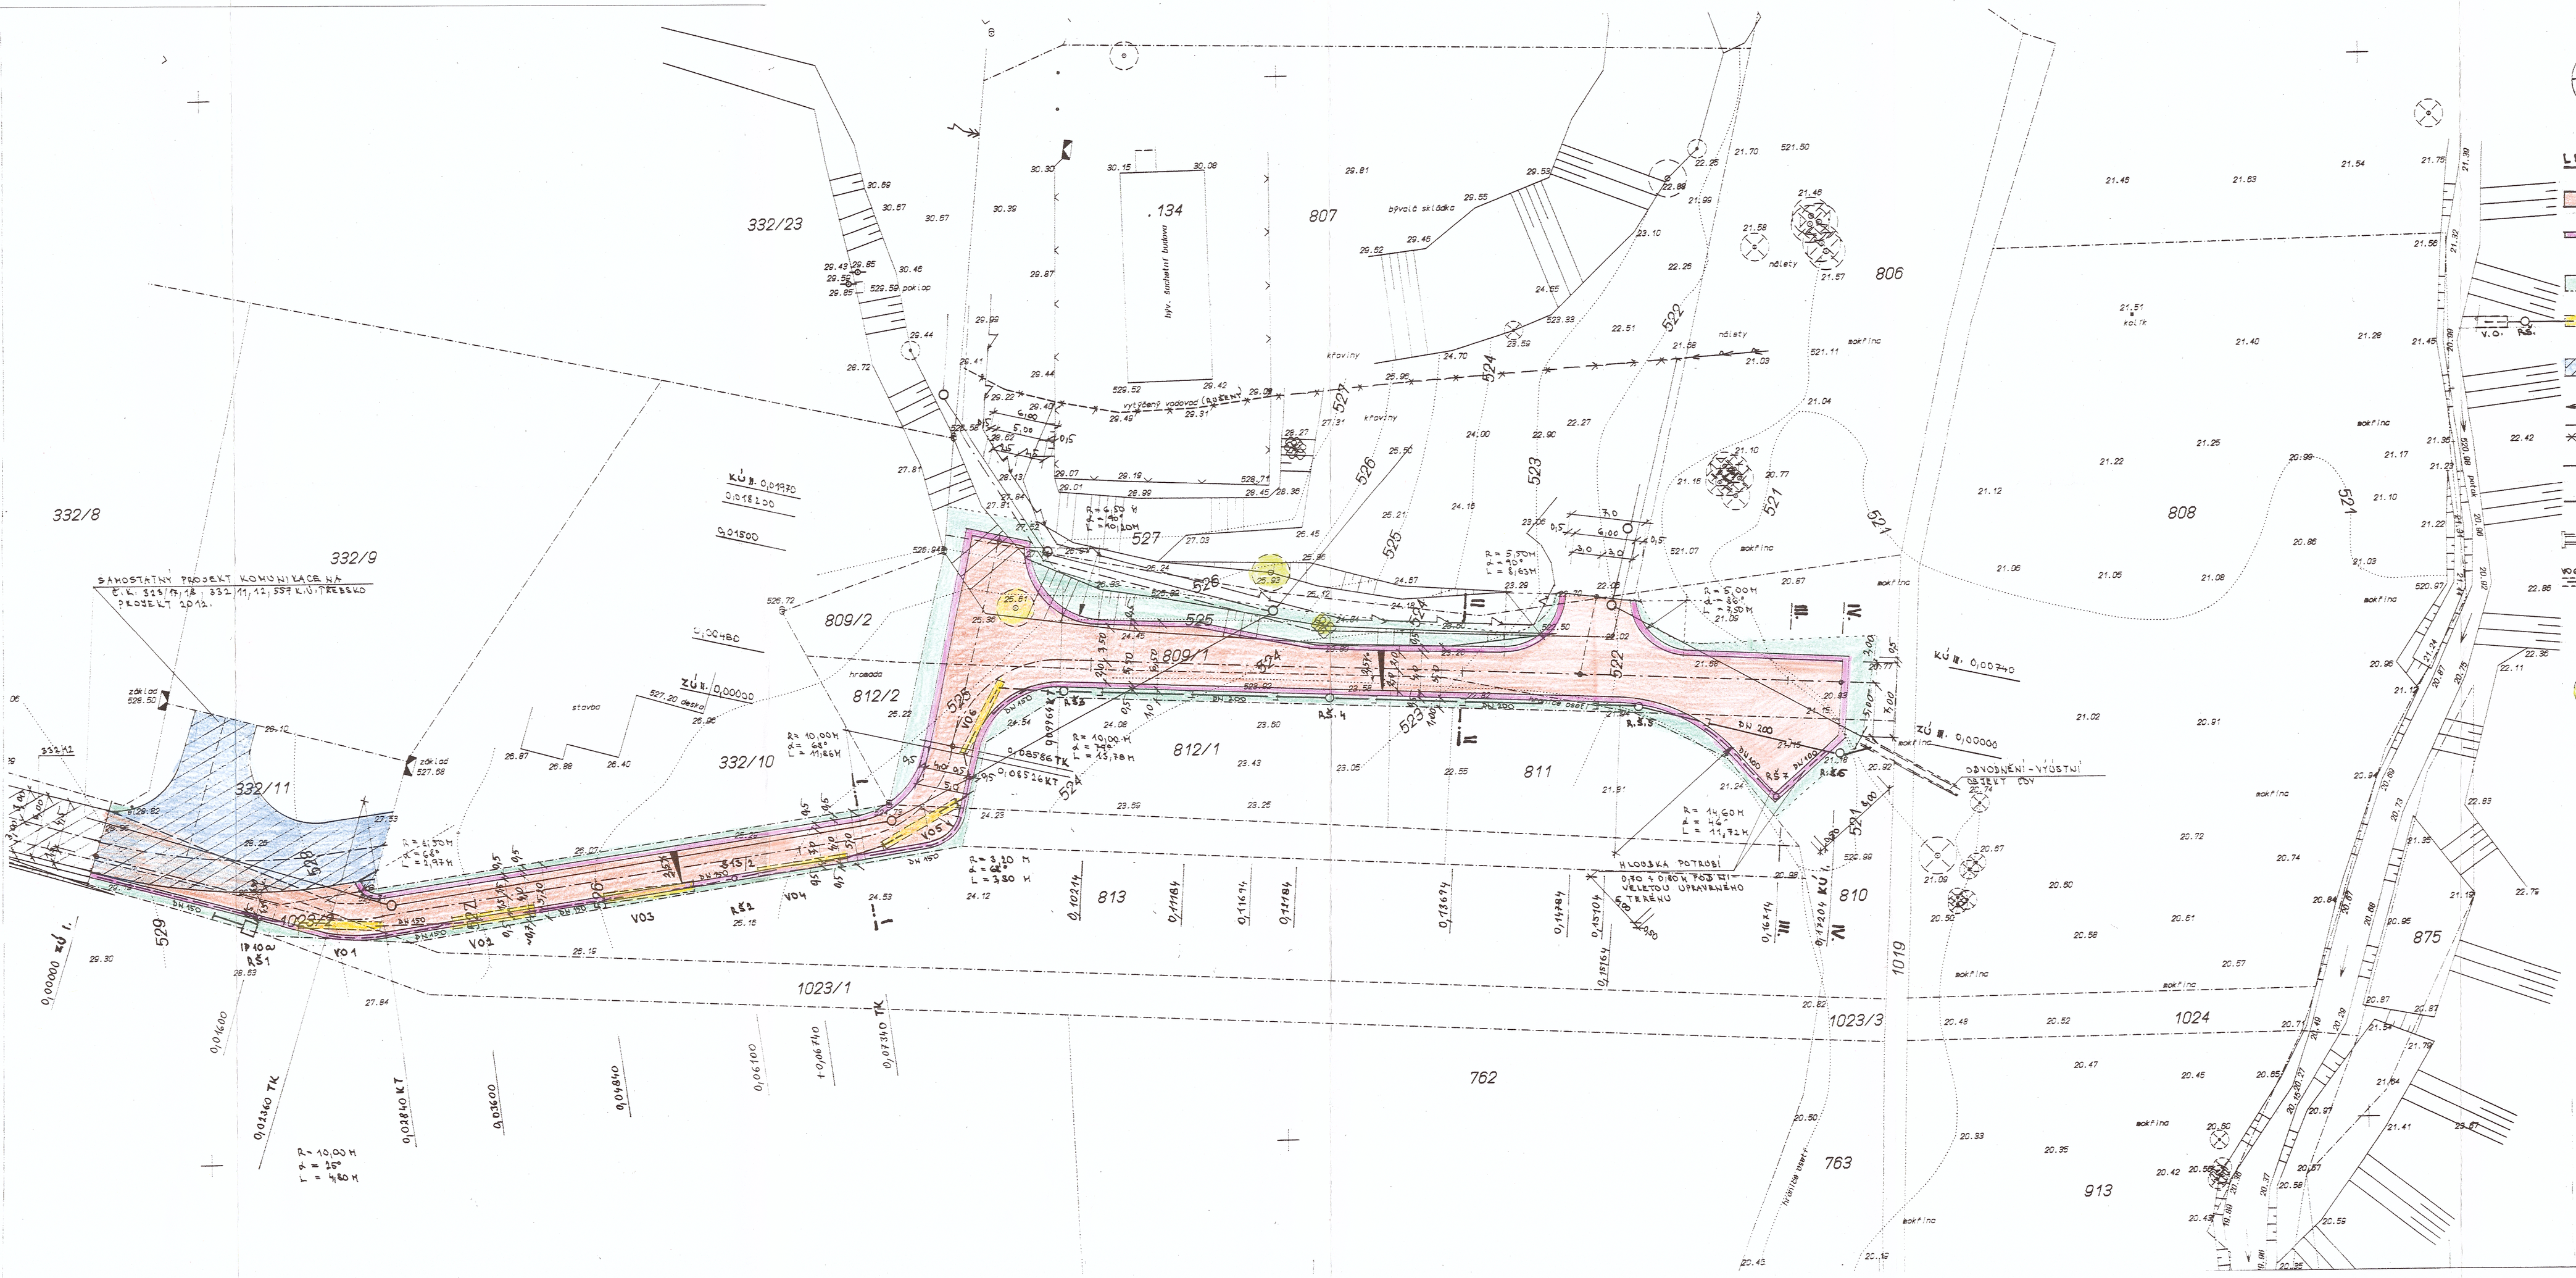

LEGENDA PLOCH.:

- KOMUNIKACE
- KRAJNICE 500 MM
- ZELENÝ PÁS – ÚPRAVA PLOCH
- VSAKOVACÍ OBJEKT A REVIZNÍ ŠACHTA ; PVC POTRUBÍ DN 150, PERFOROVANÉ
- KOMUNIKACE NAVRHOVANÁ NA POZEMCÍCH ČÍS. 323/17, 18 ; 332/11, 12 ; 557 K.Ú. TŘEBSKO
- VODOVOD STÁVAJÍCÍ
- PŘELOŽKA VODOVODU
- ROŠENÝ VODOVOD
- ROZVODY ELEKTRO K ČOV
- NAVRHOVANÁ SPLAŠKOVÁ KANALIZACE
- VÝUSTNÍ OBJEKT ČOV (OTEVŘENÝ PŘÍKOP)
- VOG – RŠ3: PŘEPAD ZE VSAK. OBJEKTU Č. VO6 DO RŠ. 3 S ODTOKEM PŘEBYTKU DEŠŤOVÝCH VOD DO DEŠŤOVÉ KANALIZACE A DO VÝUSTNÍHO OBJEKTU ČOV (PRAKR. POTRUBÍ DN 150, DEŠŤOVÁ KANALIZACE DN 200 PVC
- KÁCENÍ DŘEVIN

Ing. Karel CIBULKA - PROJEKCE
PROJEKTOVÁ ČINNOST
261 01 PŘÍBRAM I, GEN. TESAŘÍKA 136
IČO: 11299521

ING. KAREL CIBULKA – PROJEKCE PROJEKTOVÁ ČINNOST Gen. Tesaříka 136 261 01 PŘÍBRAM I.	Investor: Obec Třebsko, Třebsko čp. 4
Stavba: Přístupová komunikace k ČOV k.ú. a obec Třebsko	4/2019/4
Obsah: **Přístupová komunikace k ČOV k.ú. a obec Třebsko** Projekt pro provádění stavby **C3 – Celková situace 1 : 250 (101)**	
Vypracoval: Ing. Karel Cibulka Zodp. projektant: Ing. Karel Cibulka Schválil: Ing. Karel Cibulka	Měřítko: 1: 250 Formát A/A4: Datum: 1 - 2/2 019 Výkres č. C3 (101) **D1. 2.2 – 5**