


# PŮDORYS ČOV

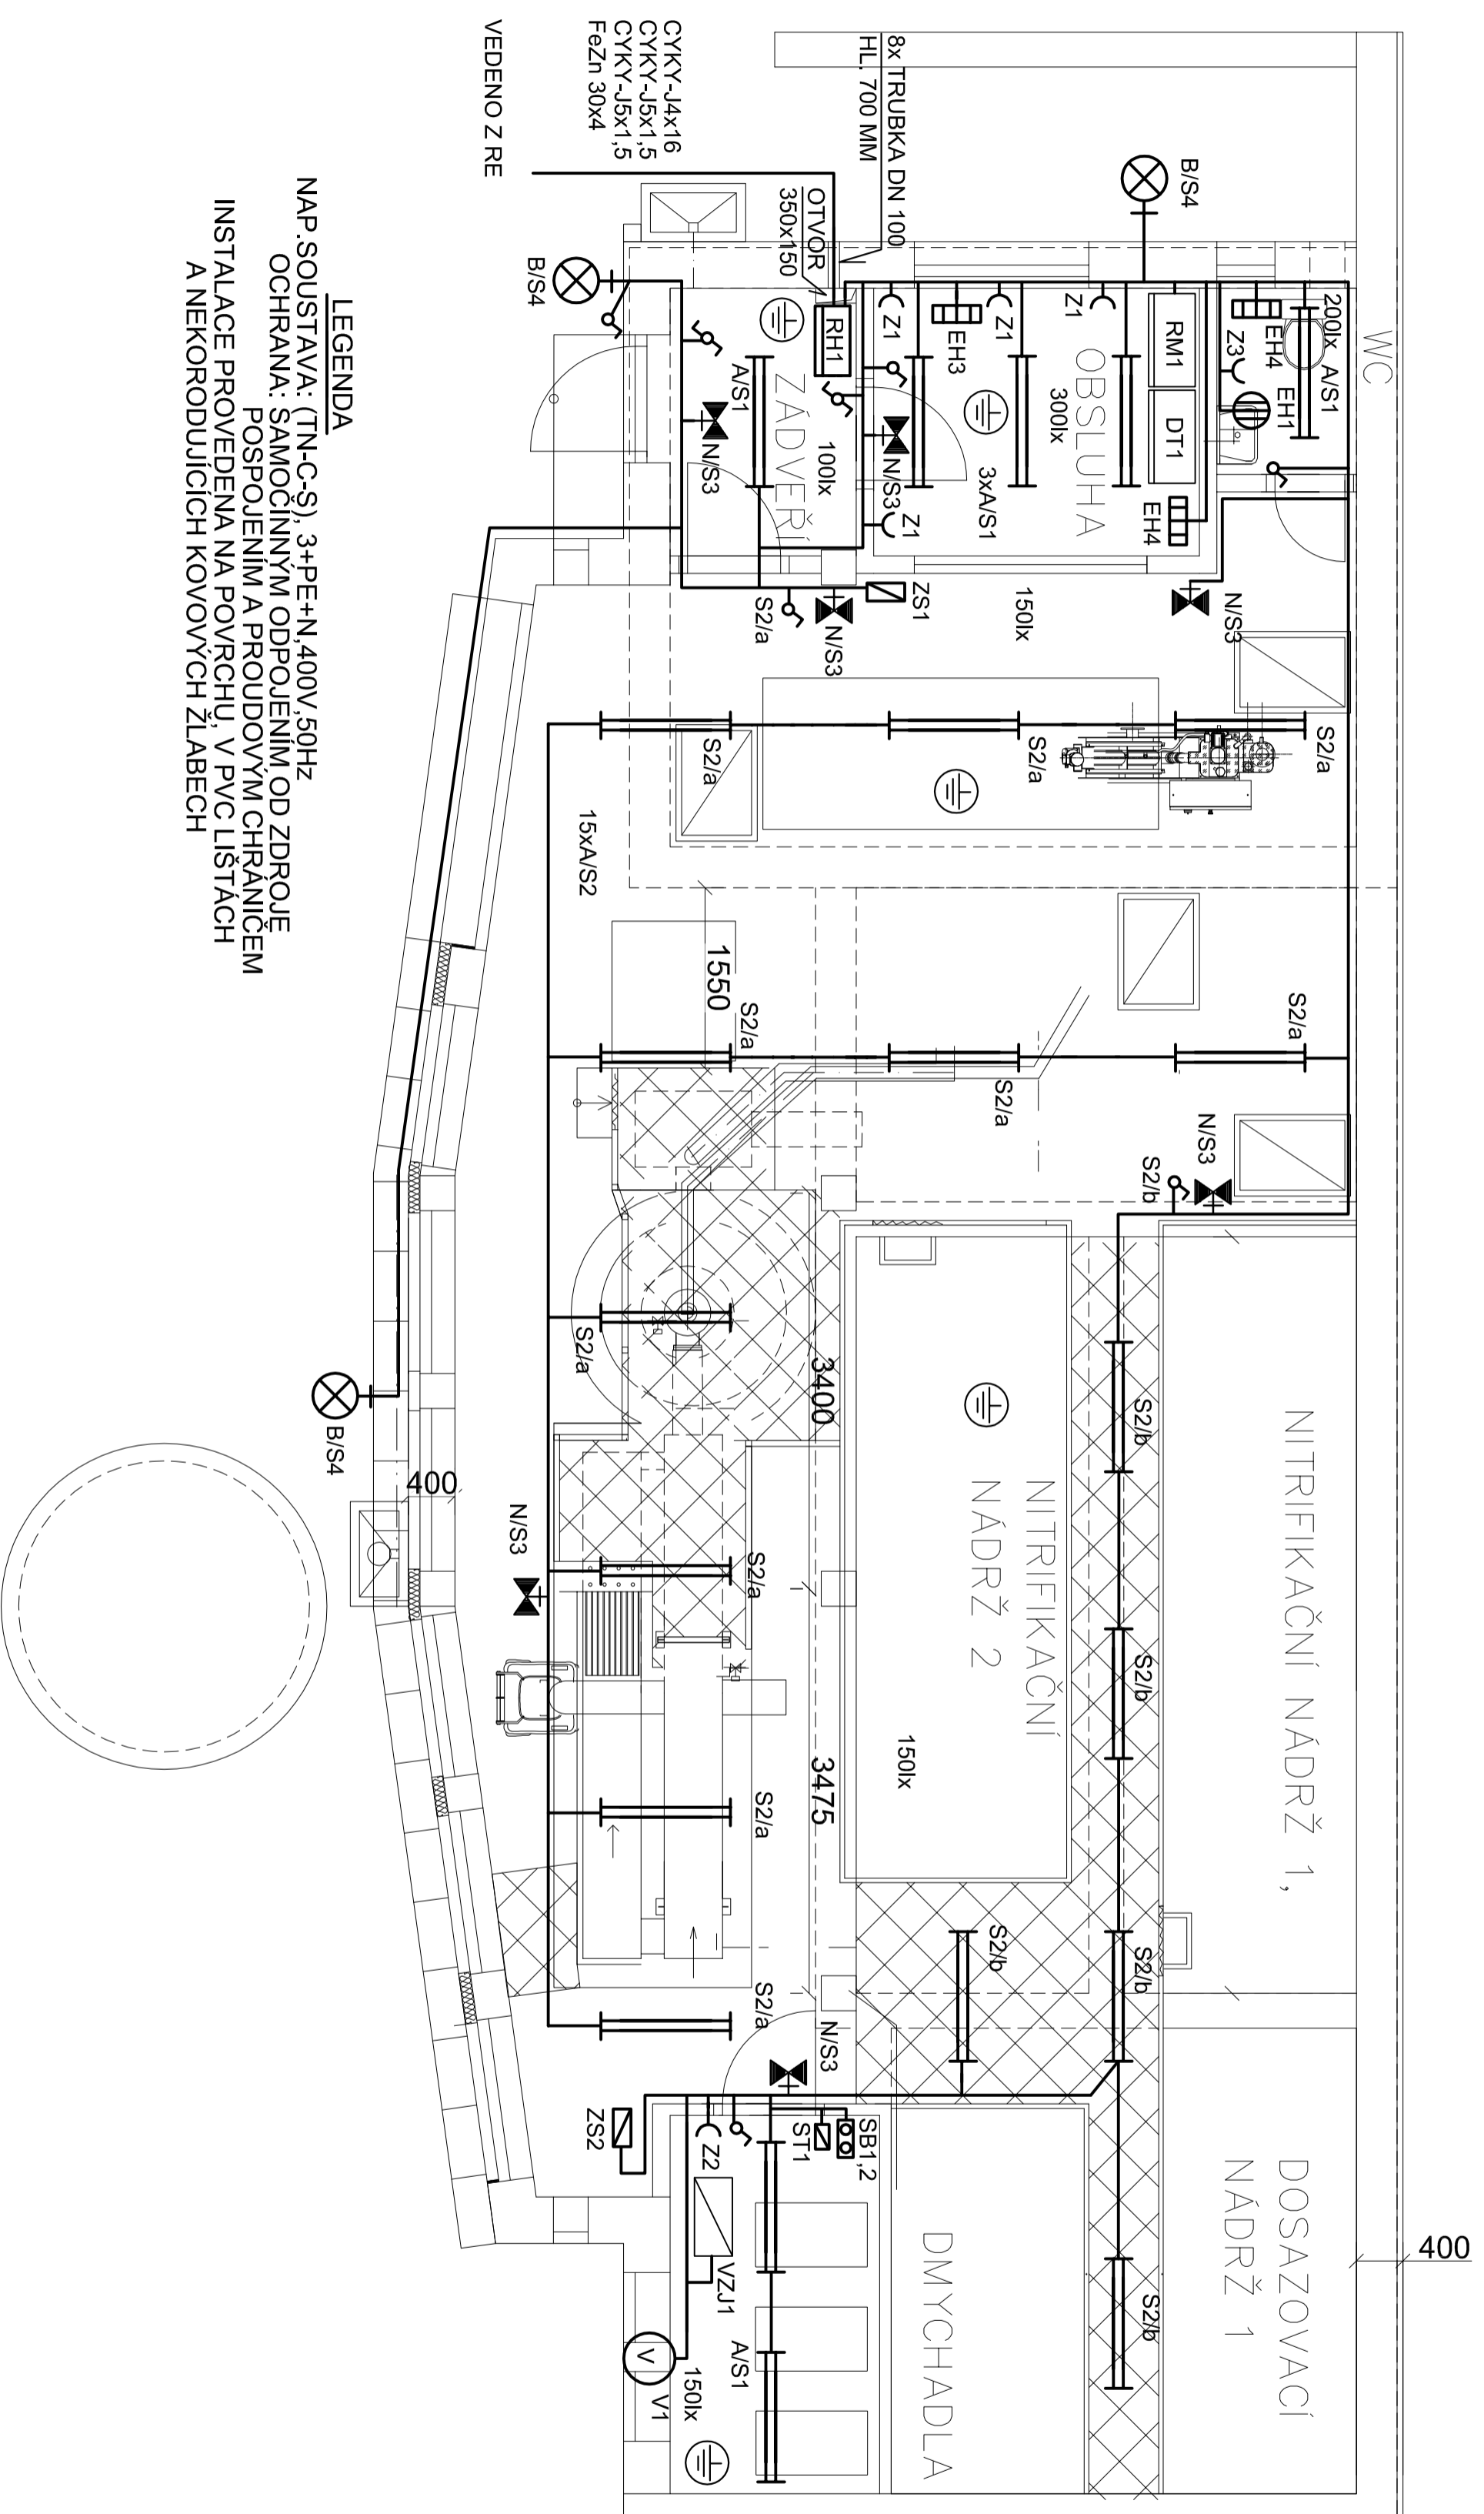

<b>ETA LA PROJEKTY S.R.O.</b> Projektová a inženýrská činnost		Lelkova 132/1, 149 00 Praha 4, IČ: 272 939 539, fax: 272 941 374, mob: 724 343 586, 602 580 713, <a href="http://www.projekty-hg-fabac.cz">http://www.projekty-hg-fabac.cz</a> , e-mail: <a href="mailto:projekty@fabaprojekty.cz">projekty@fabaprojekty.cz</a>	
Investor: <b>OBEC TŘEBESKO, TŘEBESKO č.p. 4, 262 42 ROŽMITÁL P. T.</b>			
OBJEVITEL:	Třebesko	Okres:	Příbram
Kraj:	Středočeský	Kontakt investora:	<a href="mailto:omekela@etla.cz">omekela@etla.cz</a>
Vypracoval:	Josef Páček	Projektant:	Josef Páček
Mjr. projektant:	Ing. Ivan Fiala	Suplert:	DPS
Kontroloval:	Ing. Ivan Fiala	Datum:	12/2018
Formát:	A4	Číslo zakázky:	3/18-97
Měřítko:	1:50	Číslo přílohy:	150
Objekt:	DSO 01.3 STAVEBNÍ ELEKTROINSTALACE: HROMOSVOD, PROPOJOVACÍ KABEL V AREÁLU	Číslo paré:	
DISPOZICE			<b>D1.4-4</b>