


 


| VODOVOD PE100 RC, SDR11, PN16<br>s ochrannou vrstvou |                      |
|------------------------------------------------------|----------------------|
| RAD                                                  | SDR 8.2<br>délka (m) |
| RAD A                                                | 953,0                |
| RAD A1                                               | 334,2                |
| RAD A1.1                                             | 302,2                |
| RAD A1.2                                             | 145,9                |
| RAD A2                                               | 129,0                |
| RAD A3                                               | 61,1                 |
| RAD A4                                               | 185,3                |
| RAD A5                                               | 39,6                 |
| RAD B                                                | 220,8                |
| RAD B1                                               | 106,8                |
| RAD B2                                               | 133,0                |
| CELKEM                                               | 2 810,9              |

| PŘÍPOJNÝ VODOVODU - VĚŘEJNÁ<br>ČÁST |       |
|-------------------------------------|-------|
| POČET (ks)                          | 93    |
| PEHD 32x3,0 (m)                     | 372,0 |

- LEGENDA:
- ← PROJEKTOVANÝ VODOVOD
  - PROJEKTOVANÁ VODOVODNÍ PŘÍPOJKA
  - ↔ STÁVAJÍCÍ VODOVOD
  - ↔ STÁVAJÍCÍ VODOVODNÍ KANALIZACE
  - ↔ PROJEKTOVANÁ GRAVITAČNÍ PŘÍPOJKA
  - ↔ PROJEKTOVANÁ GRAVITAČNÍ KANALIZACE
  - NENÍ PŘEDMĚTEM TĚTO P.D.
  - PROJEKTOVANÁ GRAVITAČNÍ PŘÍPOJKA
  - NENÍ PŘEDMĚTEM TĚTO P.D.
  - STÁVAJÍCÍ DEŠŤOVÁ KANALIZACE
  - STÁVAJÍCÍ SĚLOVACÍ KABEL NADZEMNÍ
  - STÁVAJÍCÍ SĚLOVACÍ KABEL PODZEMNÍ
  - STÁVAJÍCÍ KABEL NN PODZEMNÍ
  - STÁVAJÍCÍ KABEL NN NADZEMNÍ
  - STÁVAJÍCÍ KABEL VV NADZEMNÍ
  - NOVÁ PARCELE
  - VÝHEHD PARCELE

## KLAD LISTŮ

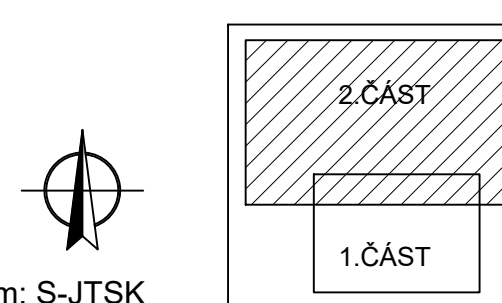

souřadnicový systém: S-JTSK

|   |                             |            |                |               |                    |                                          |
|---|-----------------------------|------------|----------------|---------------|--------------------|------------------------------------------|
| <h1 style="text-align: center;">FIALA PROJEKTY s.r.o.</h1> <p style="text-align: center;">FIALA PROJEKT s. r. o. inženýrská činnost</p> <p style="text-align: center;">Leden 1272 - 1281 ul. 27. října 80 Praha 8, tel: 273 68 86, fax: 273 68 80, IČ: 252 201 71, e-mail: info@fialaprojekt.cz</p> |                             |            |                |               |                    |                                          |
| Investor: <b>OBEC TREŠKOV, TREŠKOV 44, 2. ZASTUPITELNÍ P. T.</b>   |                             |            |                |               |                    |                                          |
| Objekt   | Stavba                      | Okres      | Místní úř.     | Obdobnost     | Kontrola investice | schválená projektov.                     |
| Výstavba: Ing. Marek Čížek   | Projektant: Ing. Milan Kříž | 24. 2002   | Ing. Jan Pátek | Stavba        | Stavba             | DRP - ÚSP                                |
| <i>Kříž</i>   | <i>Kříž</i>                 | Kontrolní: | Ing. Jan Pátek | Stavba        | Stavba             | 950/113                                  |
| <h2 style="text-align: center;">TŘEŠKOV</h2> <h3 style="text-align: center;">DOSTAVBA VODOVODU A KANALIZACE</h3>   |                             |            |                | Číslo jednání | 24.04              | 24.04                                    |
|   |                             |            |                | Město         | 1.900              | 1.900                                    |
|   |                             |            |                | Kopie par     | Číslo par          |                                          |
| <h3 style="text-align: center;">SITUÁČNÍ VÝKRES VODOVODU 2.ČÁST</h3>   |                             |            |                |               |                    | <h1 style="font-size: 2em;">D1:1:22</h1> |

D1.1-1.2.2