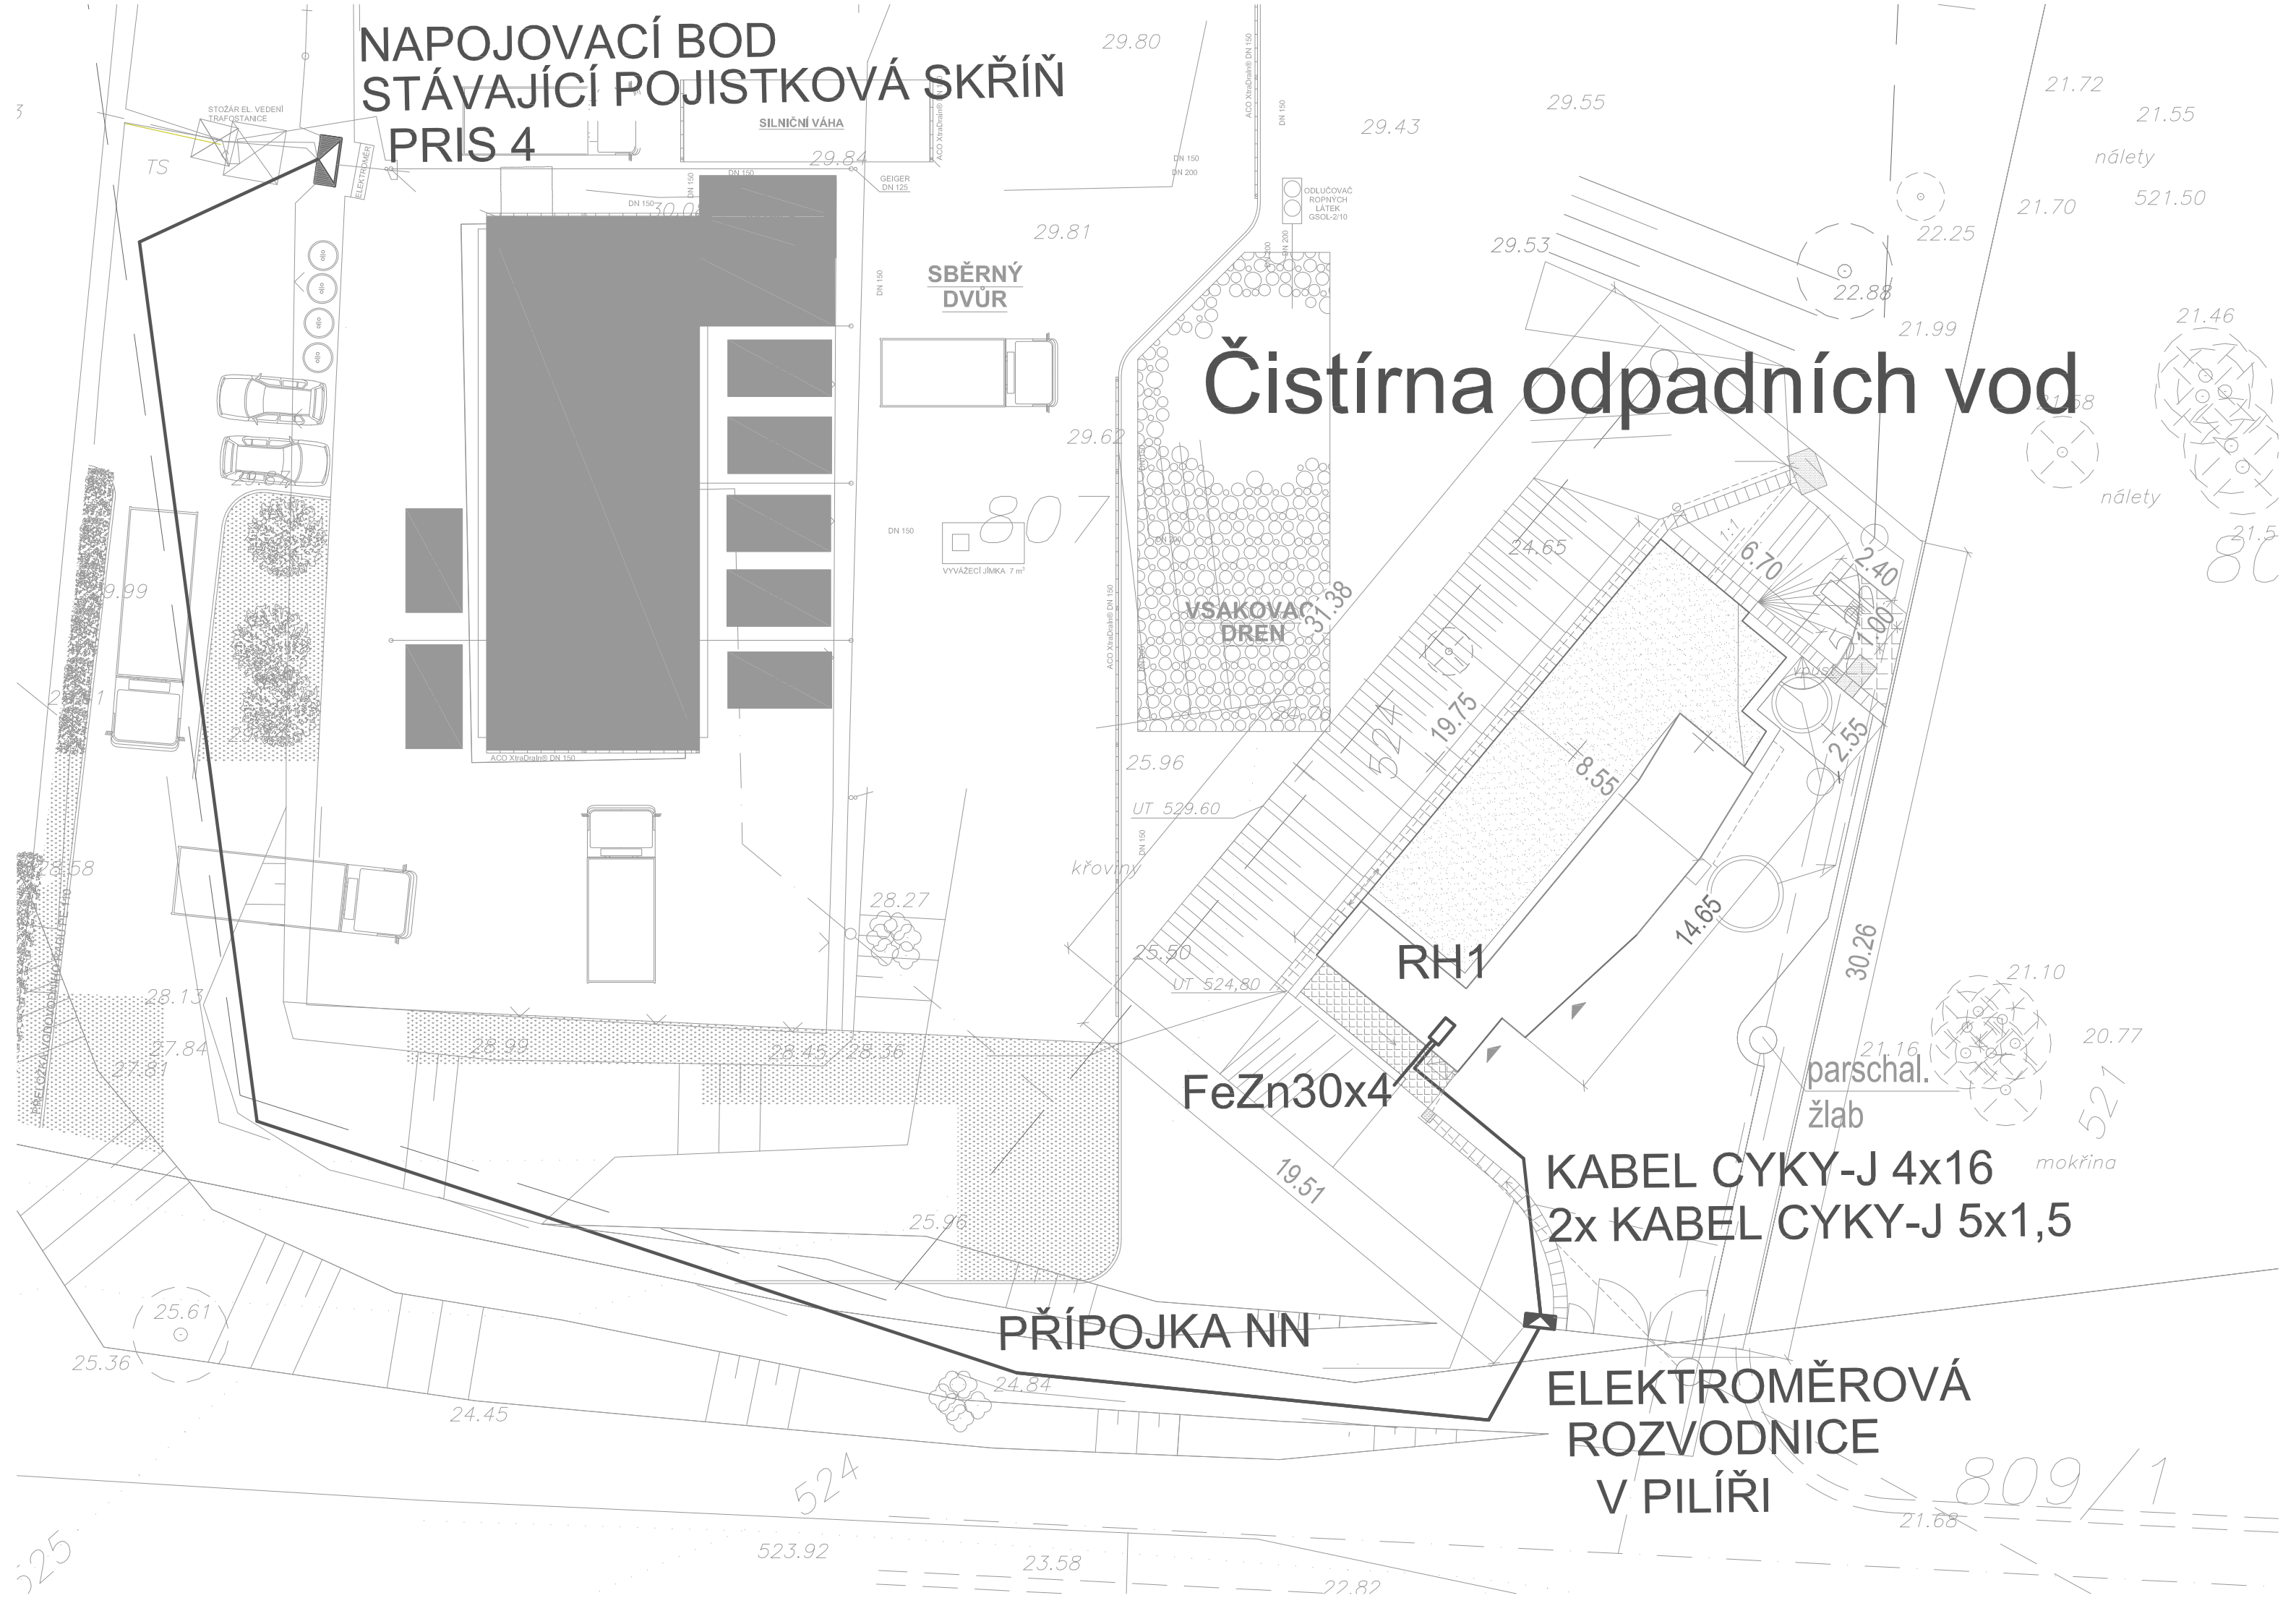
NAPOJOVACÍ BOD
STÁVAJÍCÍ POJISTKOVÁ SKŘÍŇ
PRIS 4
Čistírna odpadních vod
RH1
FeZn30x4
KABEL CYKY-J 4x16
2x KABEL CYKY-J 5x1,5
PŘÍPOJKA NN
ELEKTROMĚROVÁ
ROZVODNICE
V PILÍŘI
SILNIČNÍ VÁHA
SBĚRNÝ
DVŮR
VSAKOVACÍ
DREN
STOŽÁR EL. VEDENÍ
TRAFOSTANICE
TS
ELEKTROMĚR
GEIGER
DN 125
ODLUČOVAČ
ROPNÝCH
LÁTEK
GSOL-2/10
VYVÁŽECÍ JÍMKA 7 m³
ACO XtraDrain® DN 150
DN 150
DN 200
křovinný
nálety
parschal.
žlab
mokřina
UT 529.60
UT 524.80
807
809/1
524
521