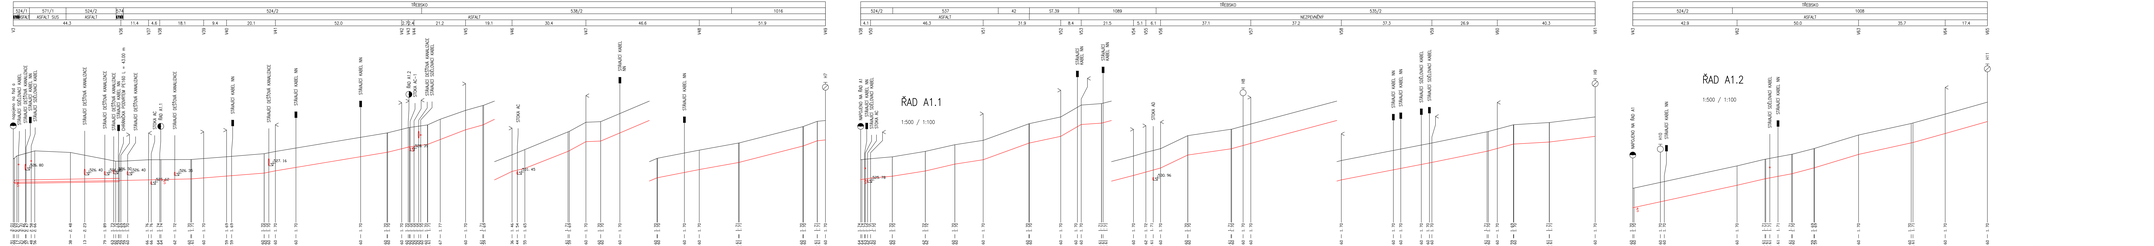
ŘAD A1
1:500 / 1:100
ŘAD A1.1
1:500 / 1:100
ŘAD A1.2
1:500 / 1:100
ÚSEK OBCE
ČÍSLO PARCELY – NÁZEV ULICE
DRUH POVRCHU
OZNAČENÍ LOMOVÝCH BODŮ
TŘEBSKO
524/1
571/1
524/2
574
ASFALT
ASFALT ŠAS
538/3
1016
524/3
537
42
37.39
1089
535/3
1008
HLOUBKA DNA VÝKOPU
HLOUBKA DNA POTRUBÍ
KÓTA DNA POTRUBÍ
KÓTA UPRAVENÉHO TERÉNU
KÓTA PŮVODNÍHO TERÉNU
KÓTA SROVNÁVACÍ ROVINY (m. n. m.)
STANIČENÍ (km, m)
SKLON (‰) DÉLKA (m)
PROFIL (M–MATERIÁL–DÉLKA (m)
